



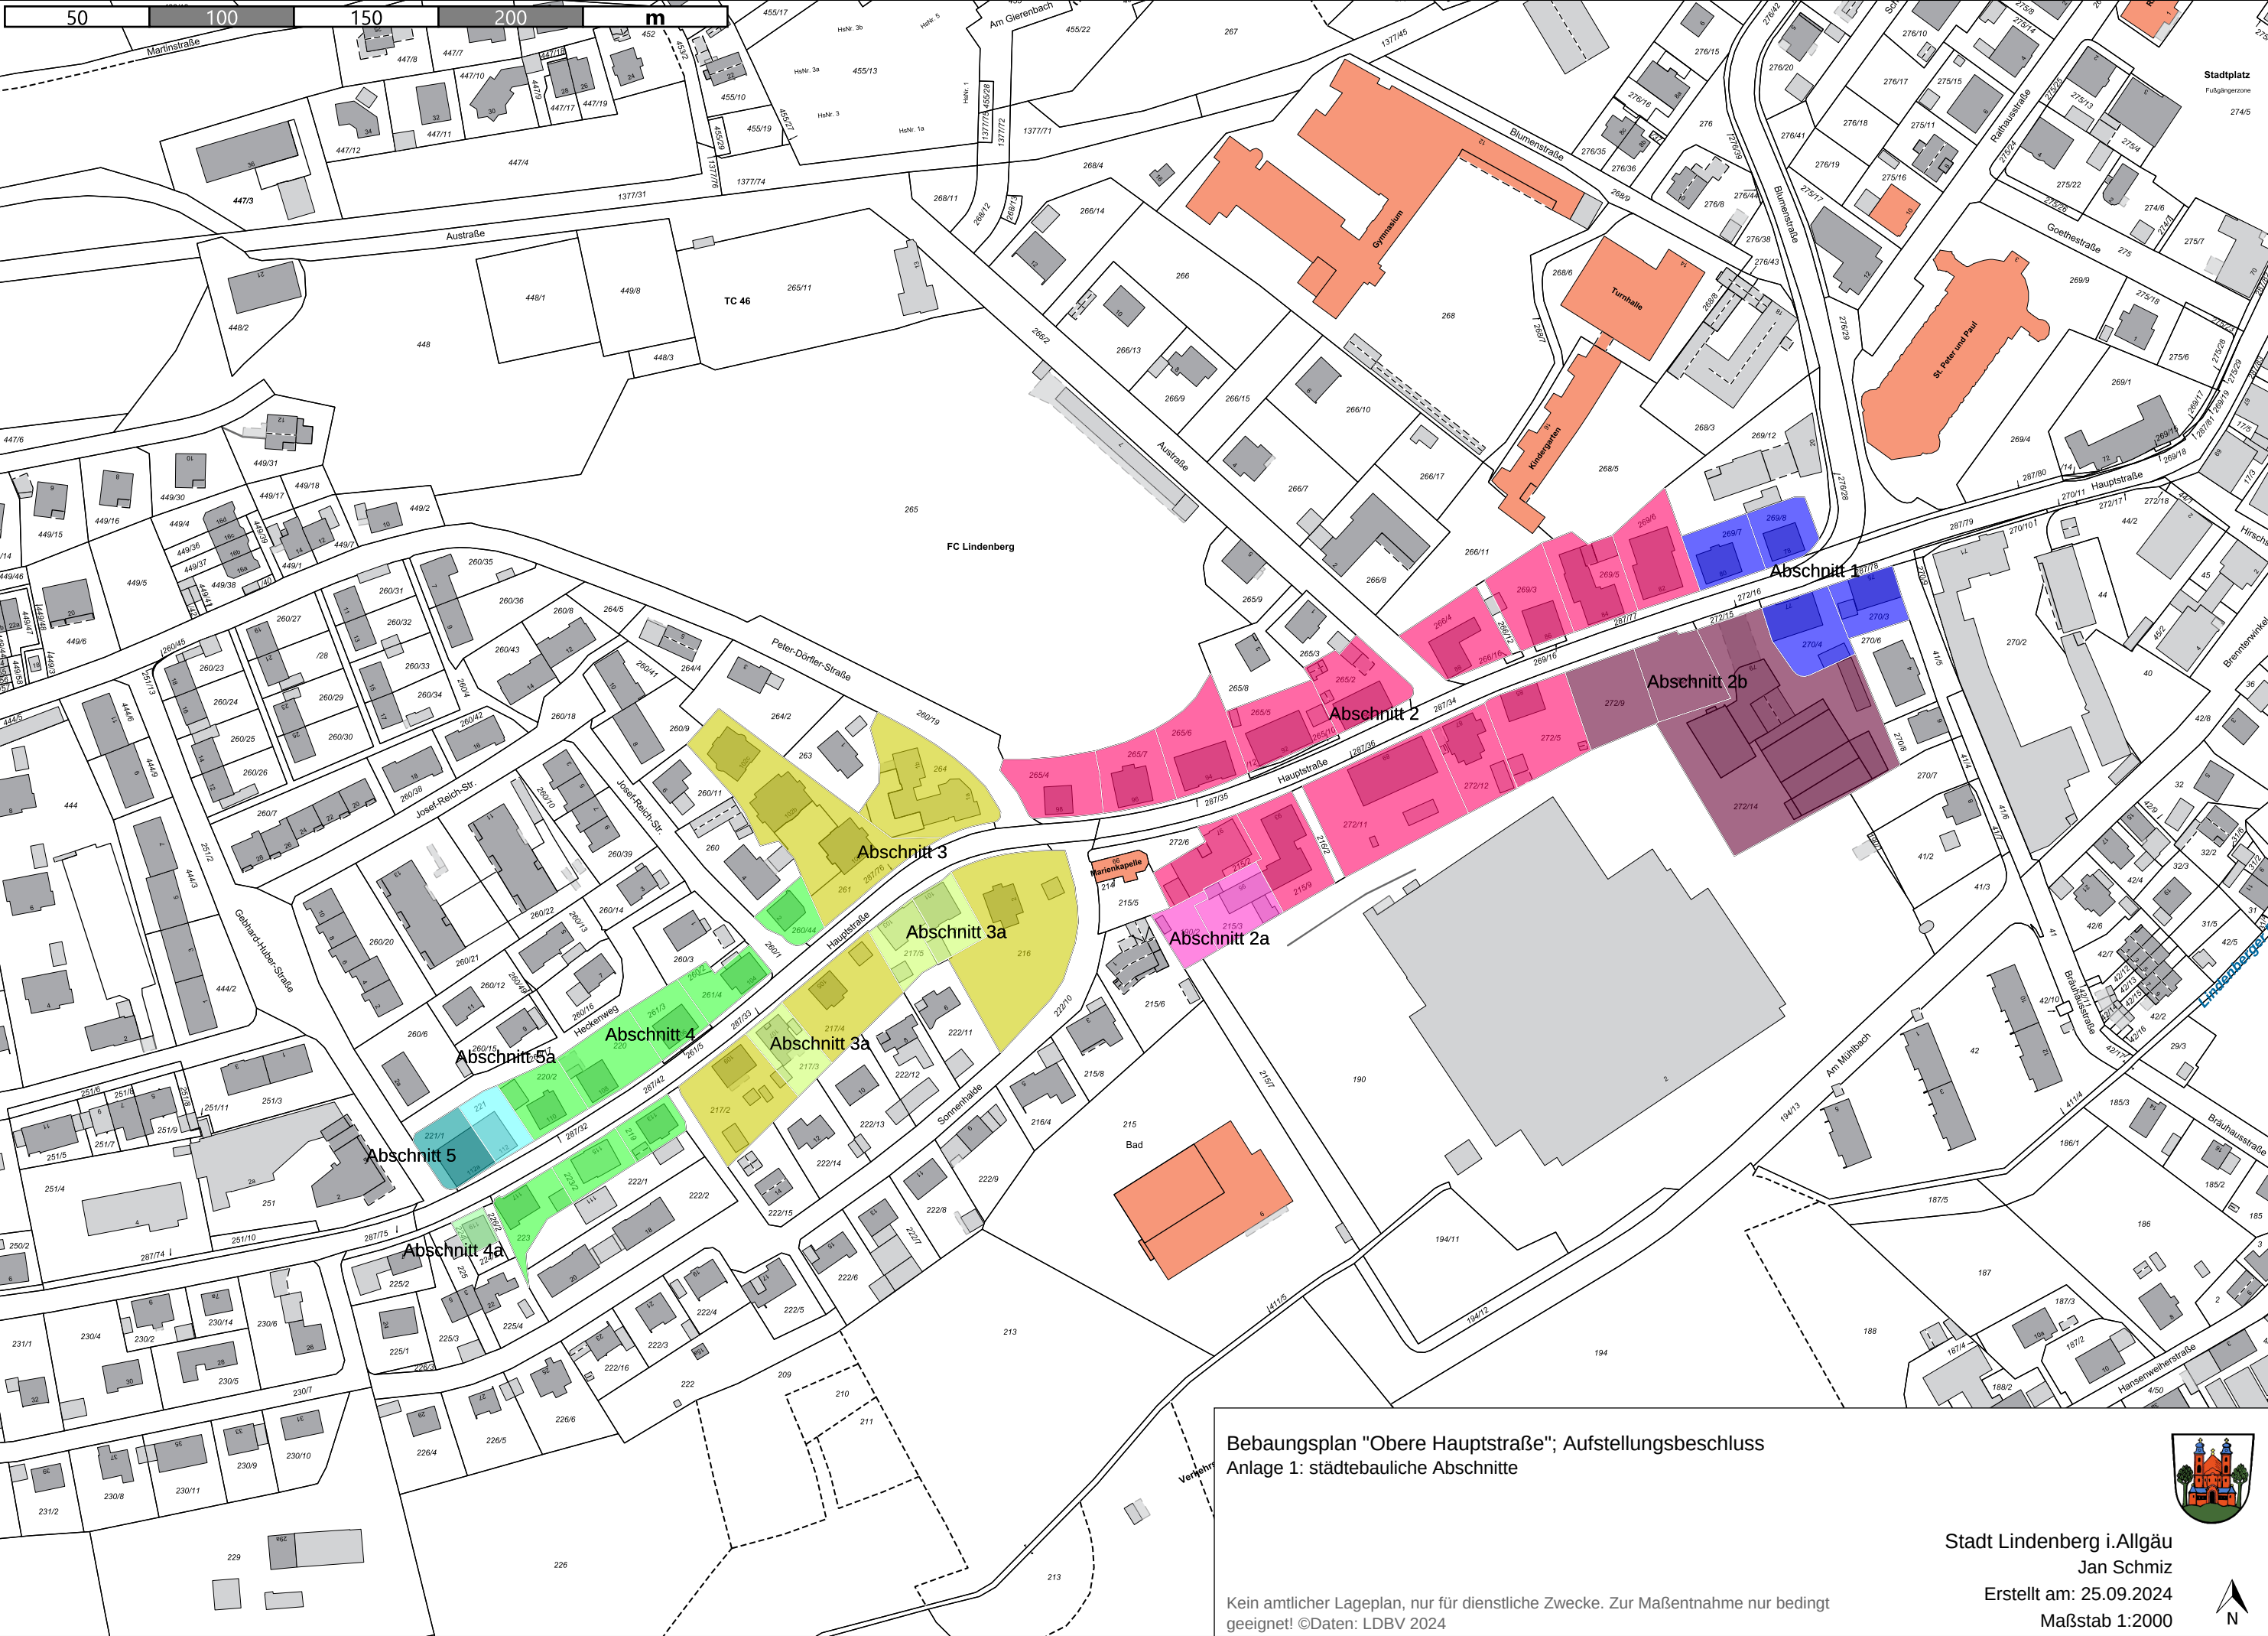

Bebauungsplan "Obere Hauptstraße"; Aufstellungsbeschluss
Anlage 1: städtebauliche Abschnitte

Kein amtlicher Lageplan, nur für dienstliche Zwecke. Zur Maßentnahme nur bedingt geeignet! ©Daten: LDBV 2024

Stadt Lindenberg i.Allgäu
Jan Schmitz
Erstellt am: 25.09.2024
Maßstab 1:2000

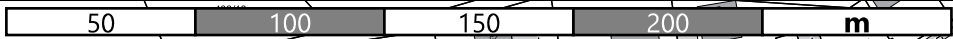