




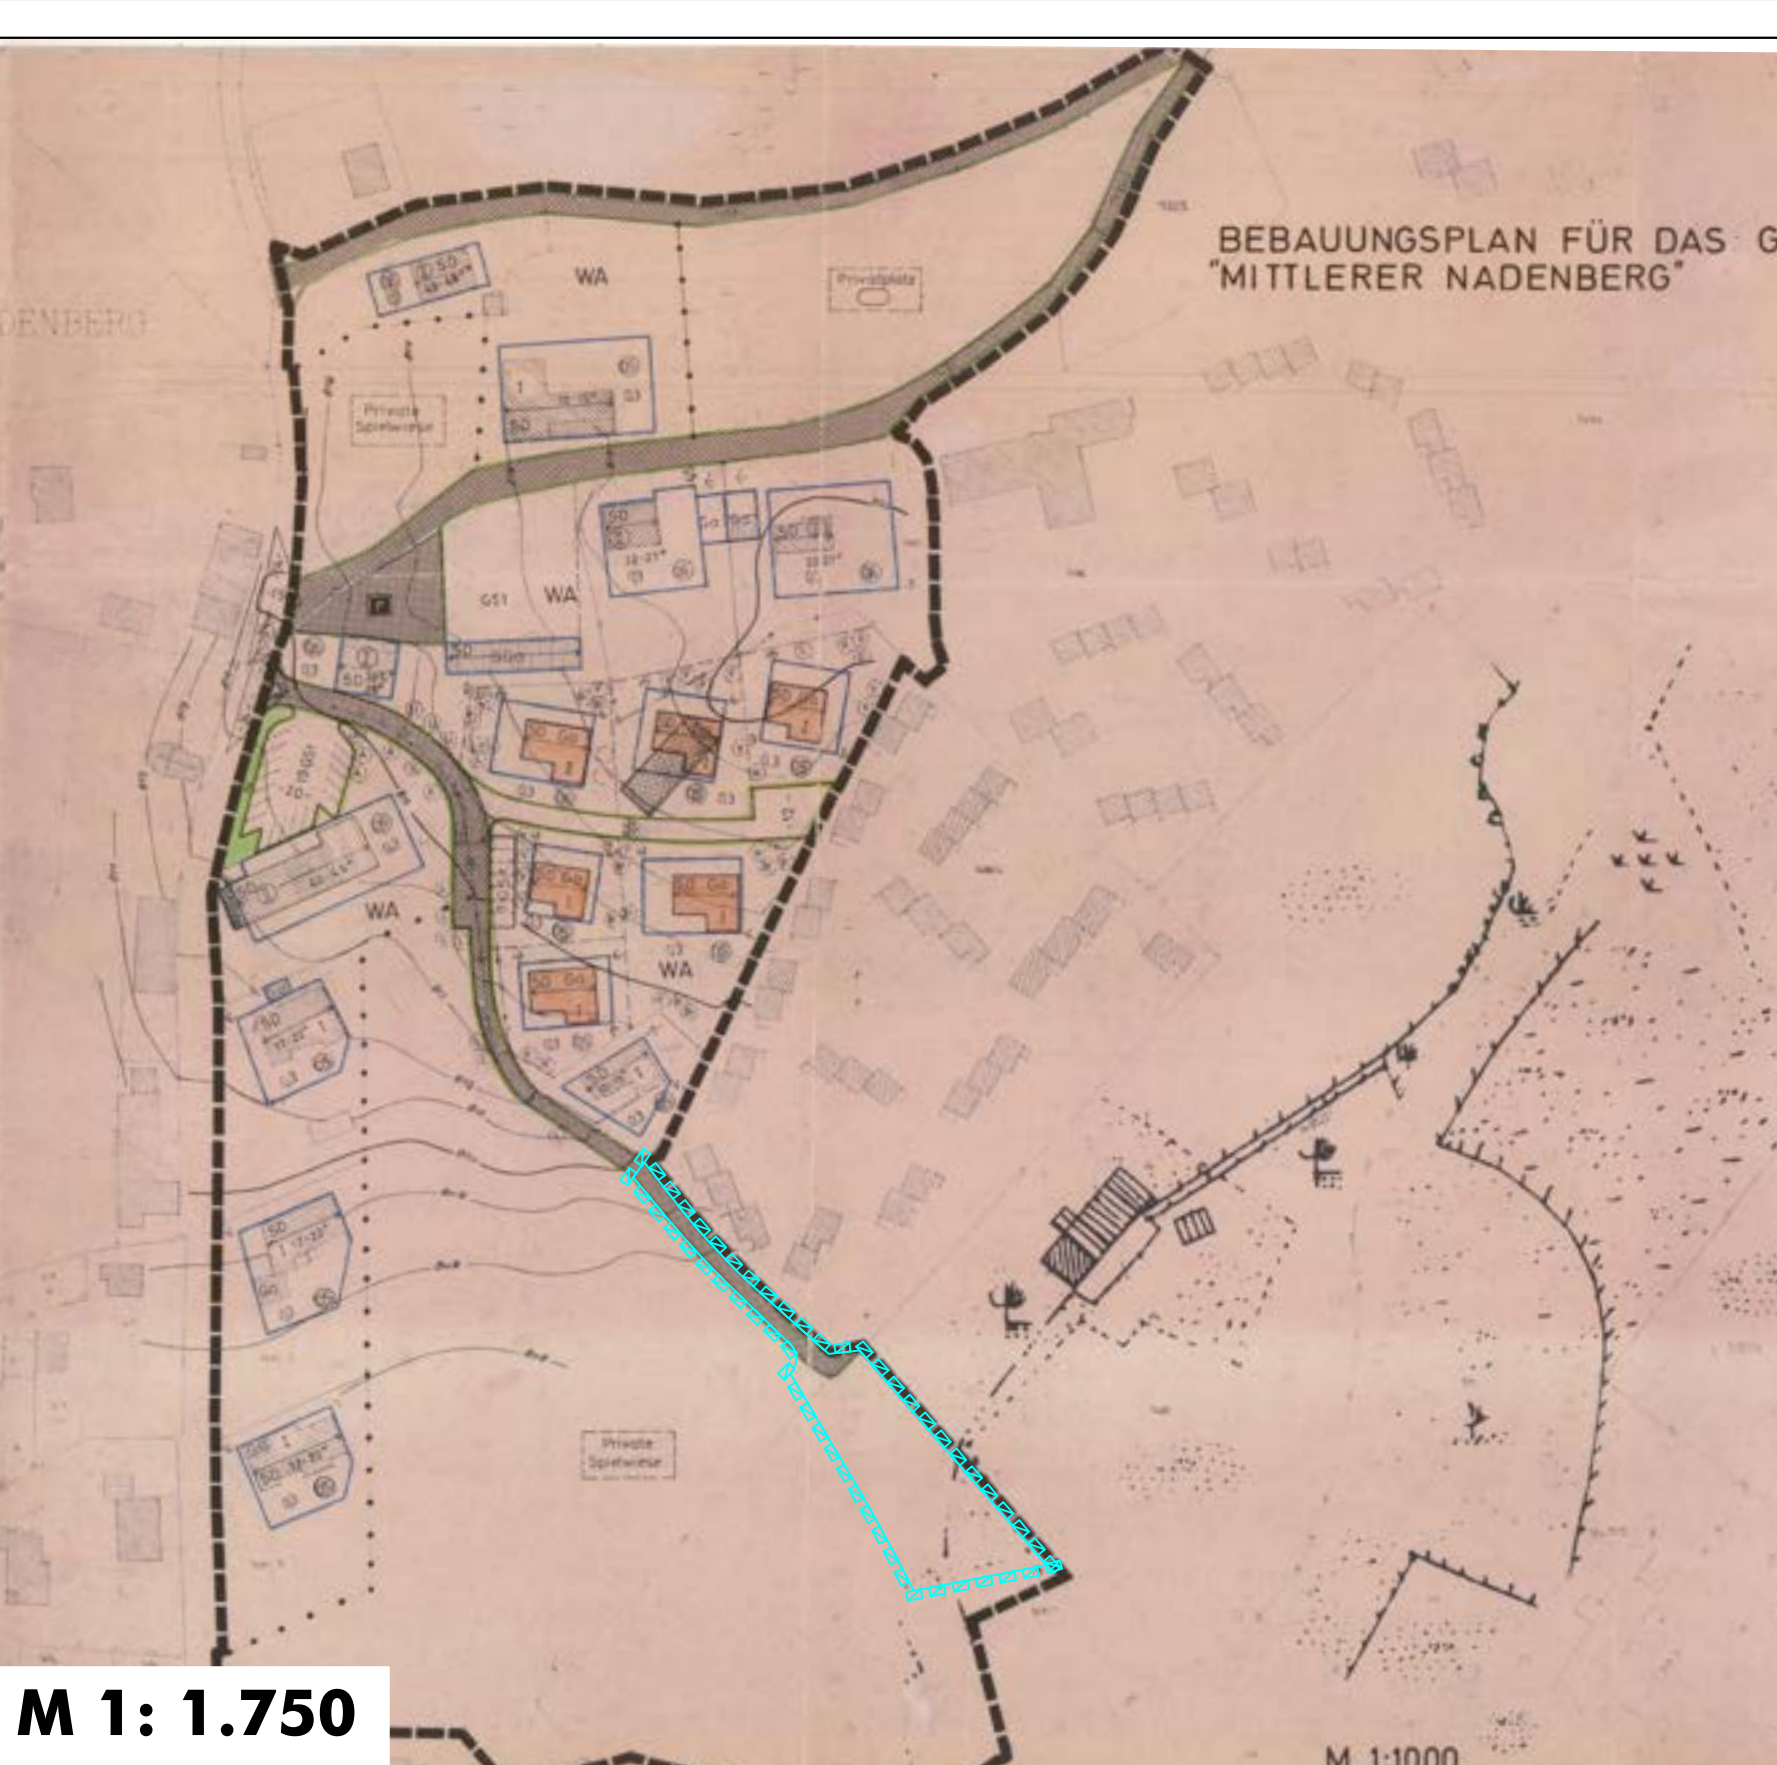

M 1: 1.750
Bebauungsplan "Mittlerer Nadenberg" (Fassung vom 25.05.1977, rechtsverbindlich seit 08.09.1977)

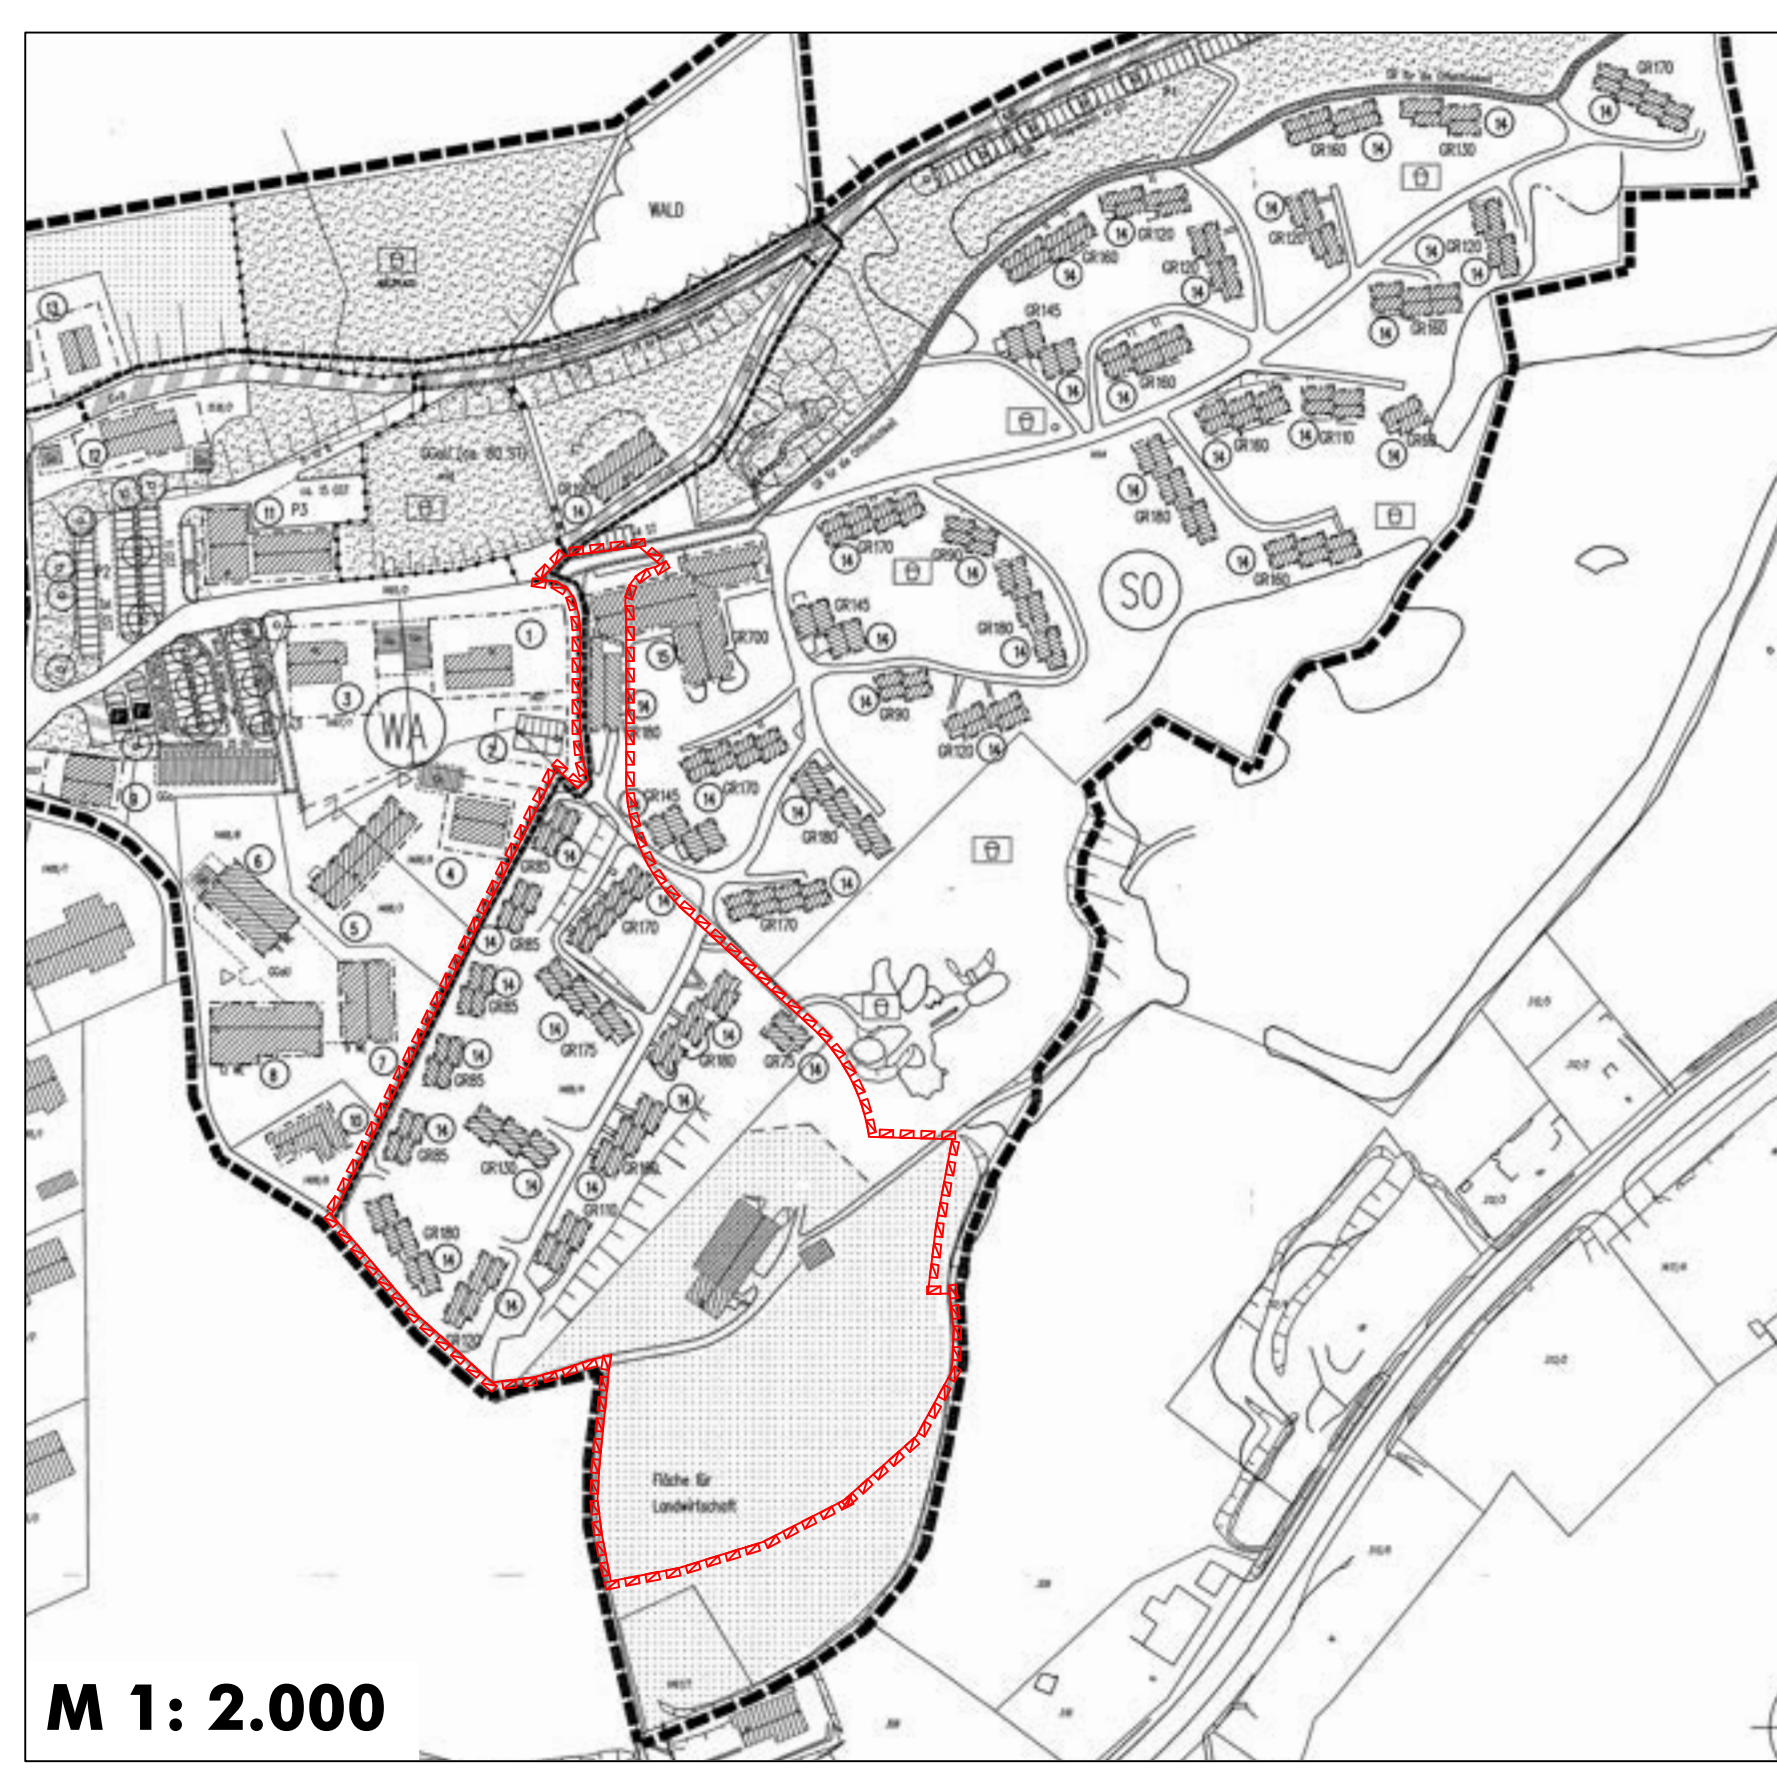

M 1: 2.000
Bebauungsplan "Nadenberg Feriendorf BA1" (Fassung vom 10.07.1999, rechtsverbindlich seit 29.10.1999)

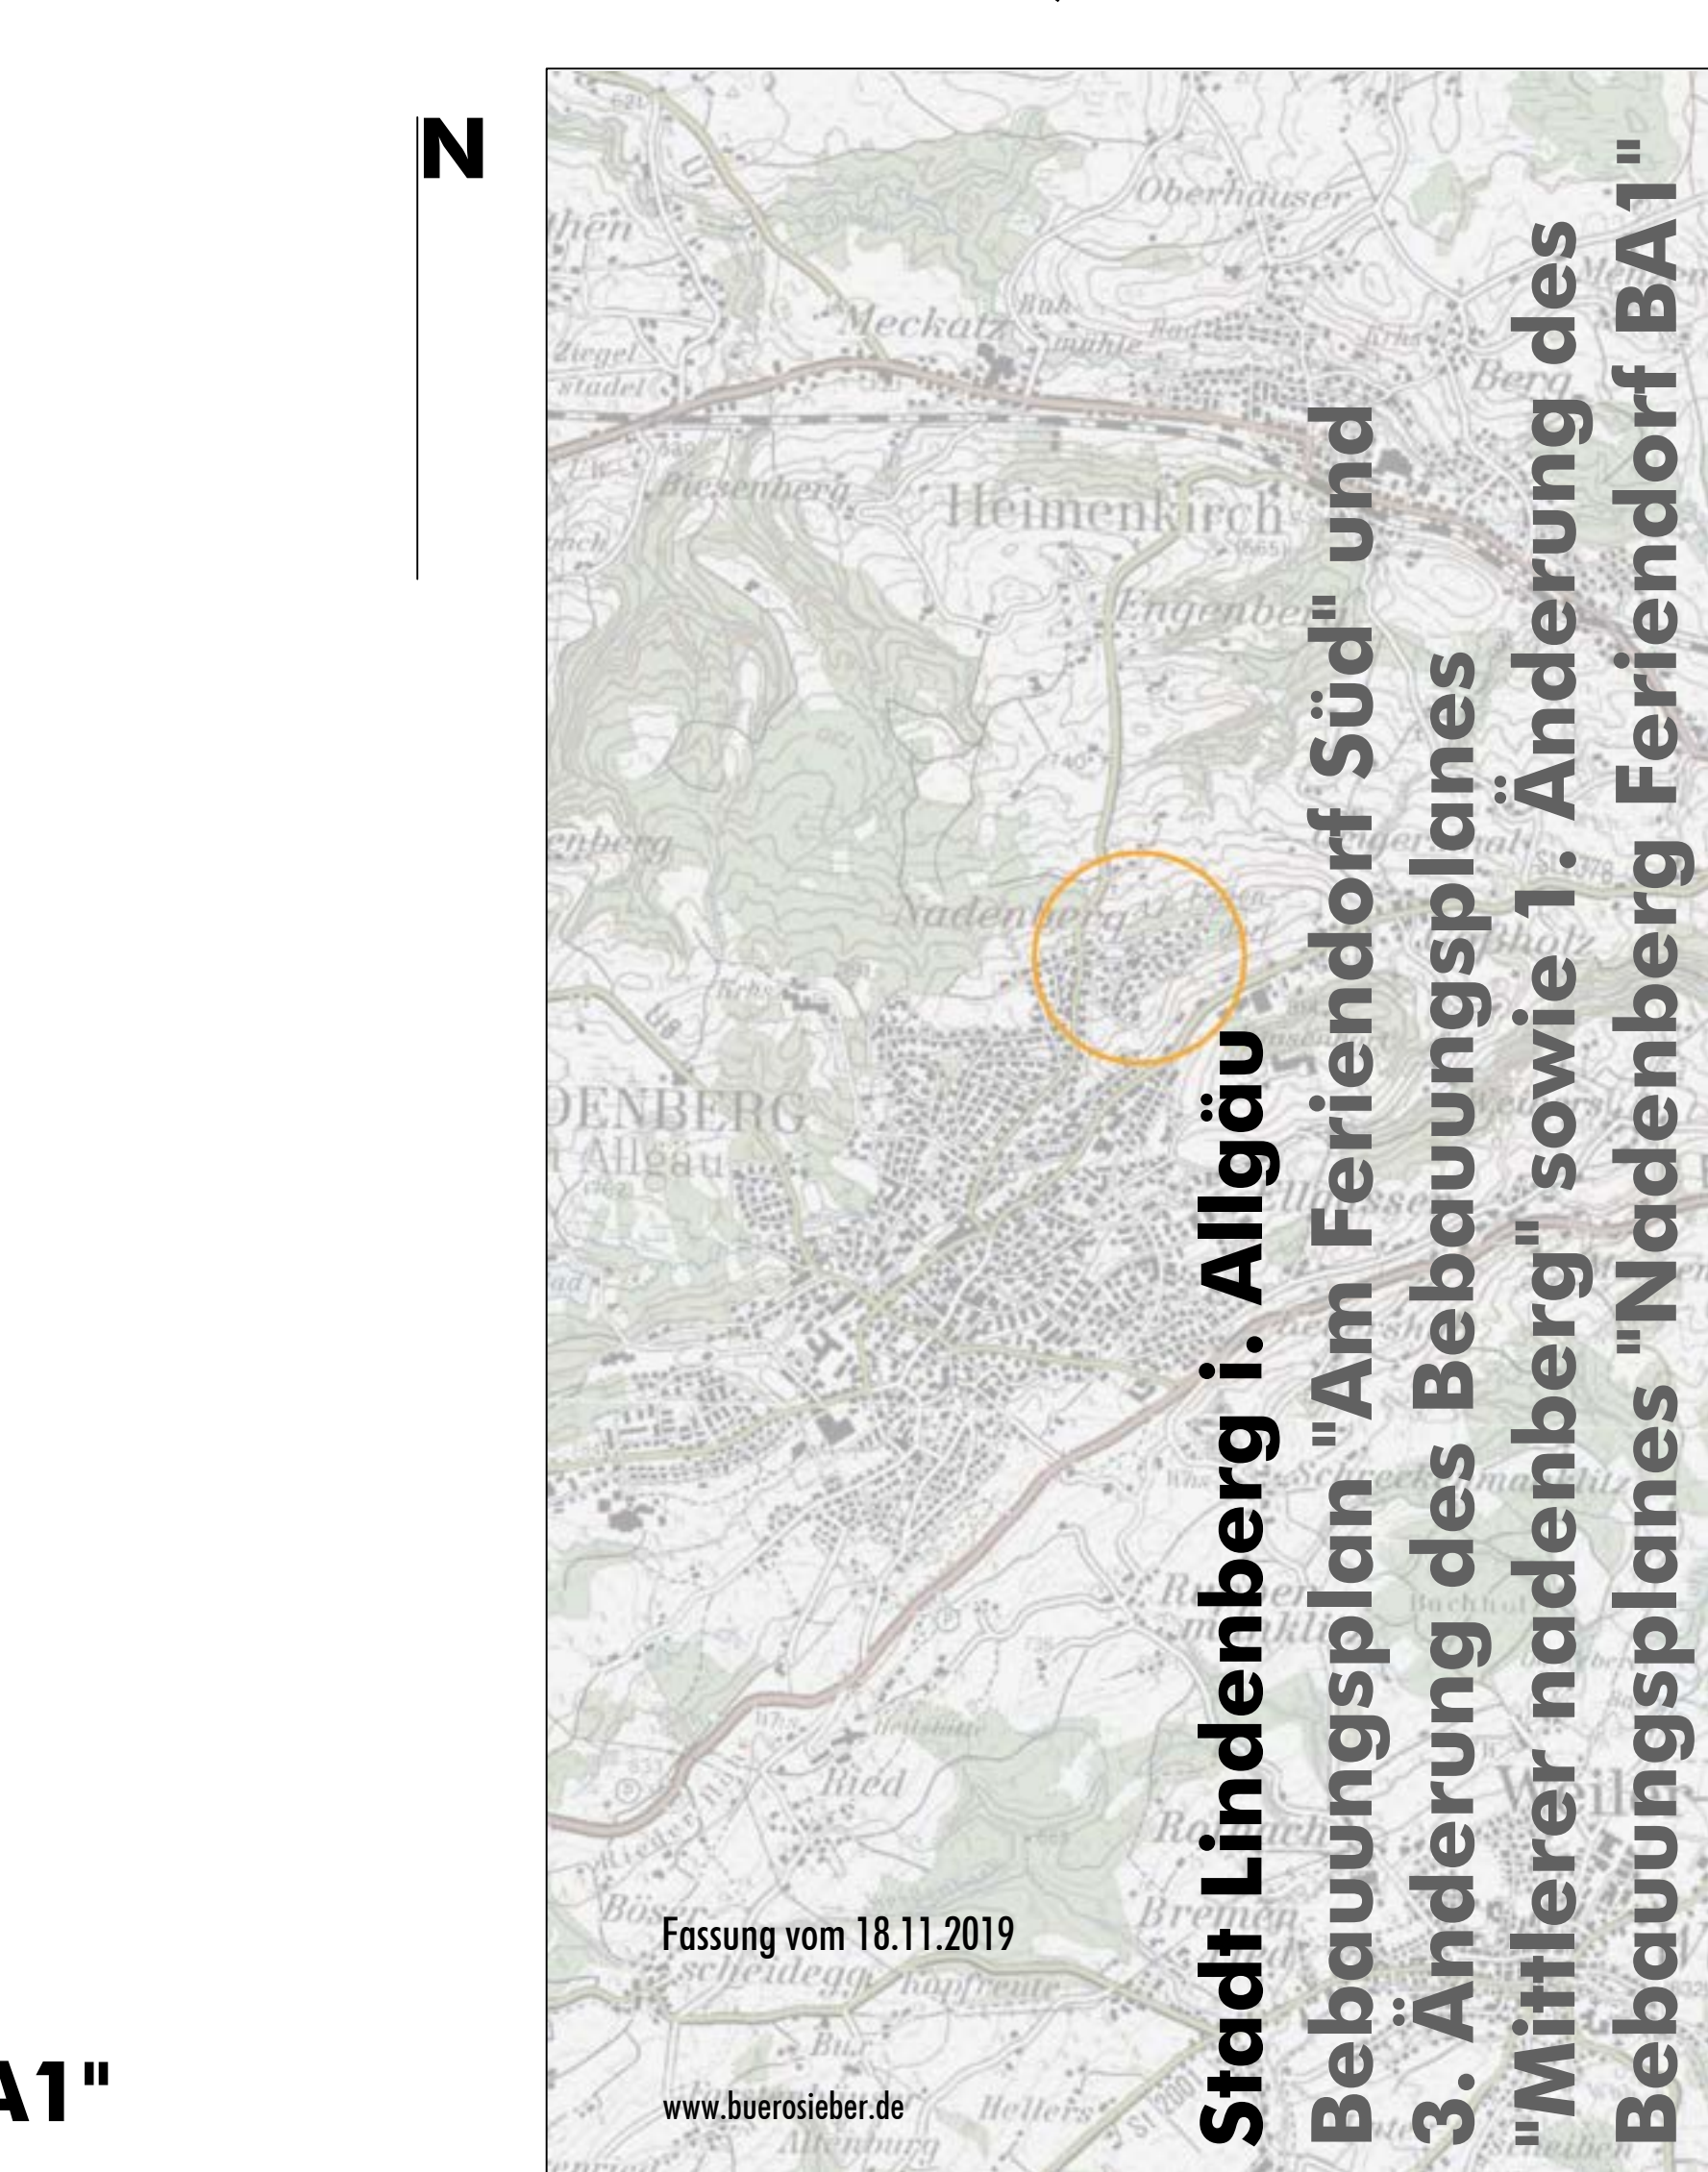

M 1: 500
Bebauungsplan "Am Feriendorf Süd" und 3. Änderung des Bebauungsplanes "Mittlerer Nadenberg" sowie 1. Änderung des Bebauungsplanes "Nadenberg Feriendorf BA1"