




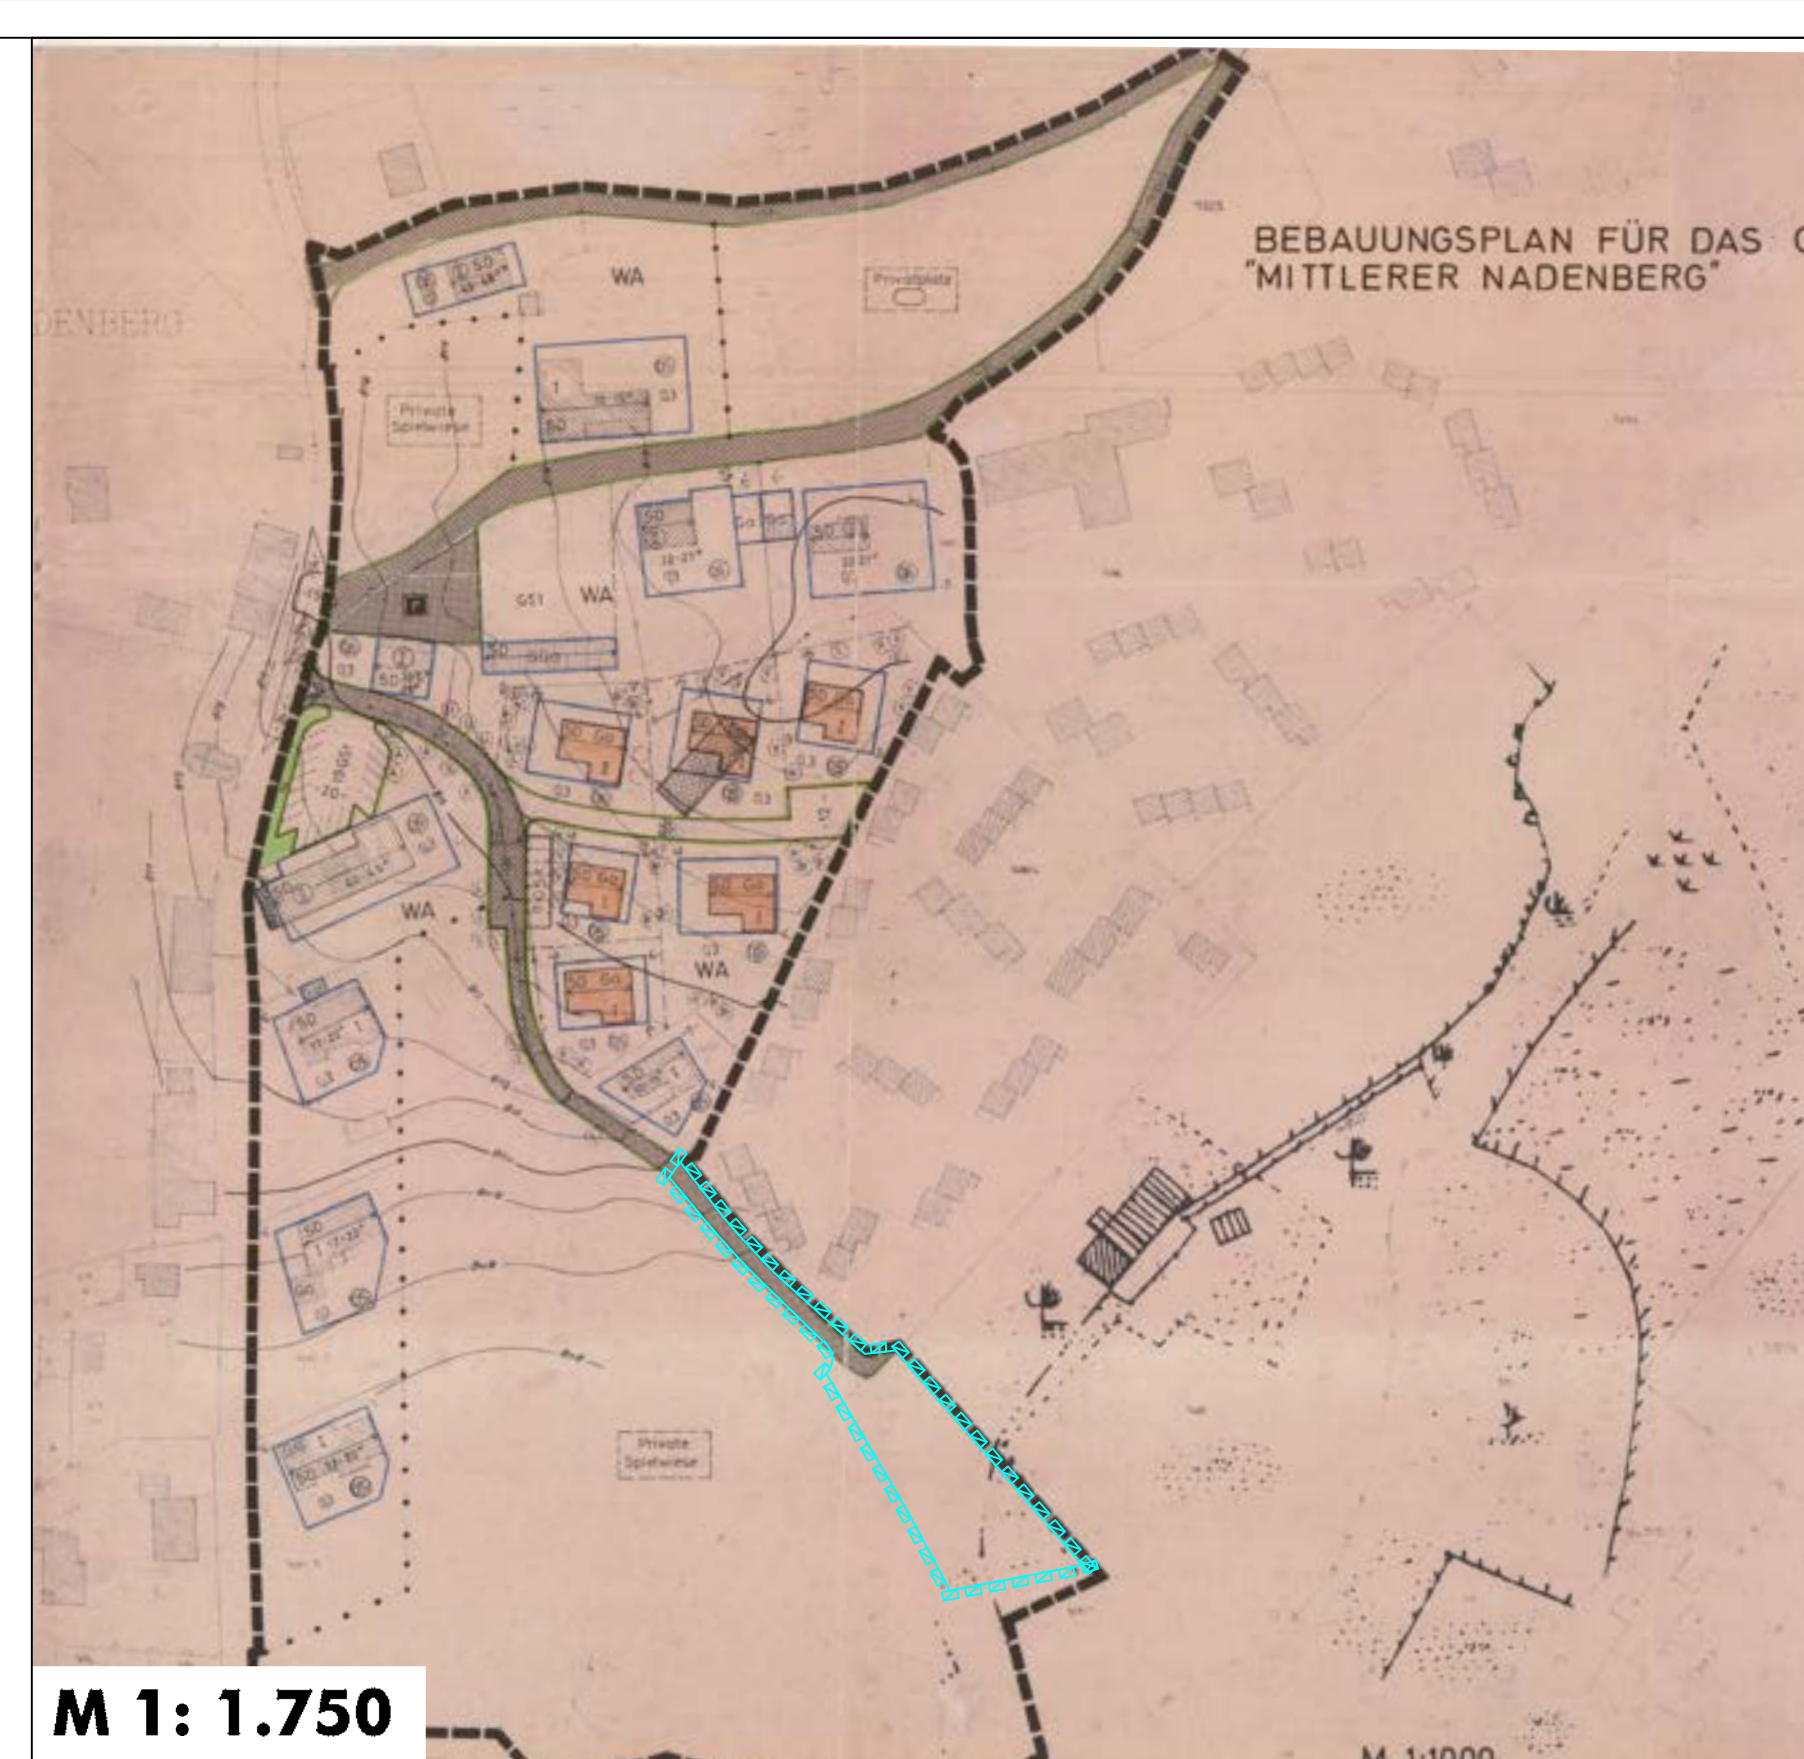

M 1: 1.750
Bebauungsplan "Mittlerer Nadenberg" (Fassung vom 25.05.1977, rechtsverbindlich seit 08.09.1977)

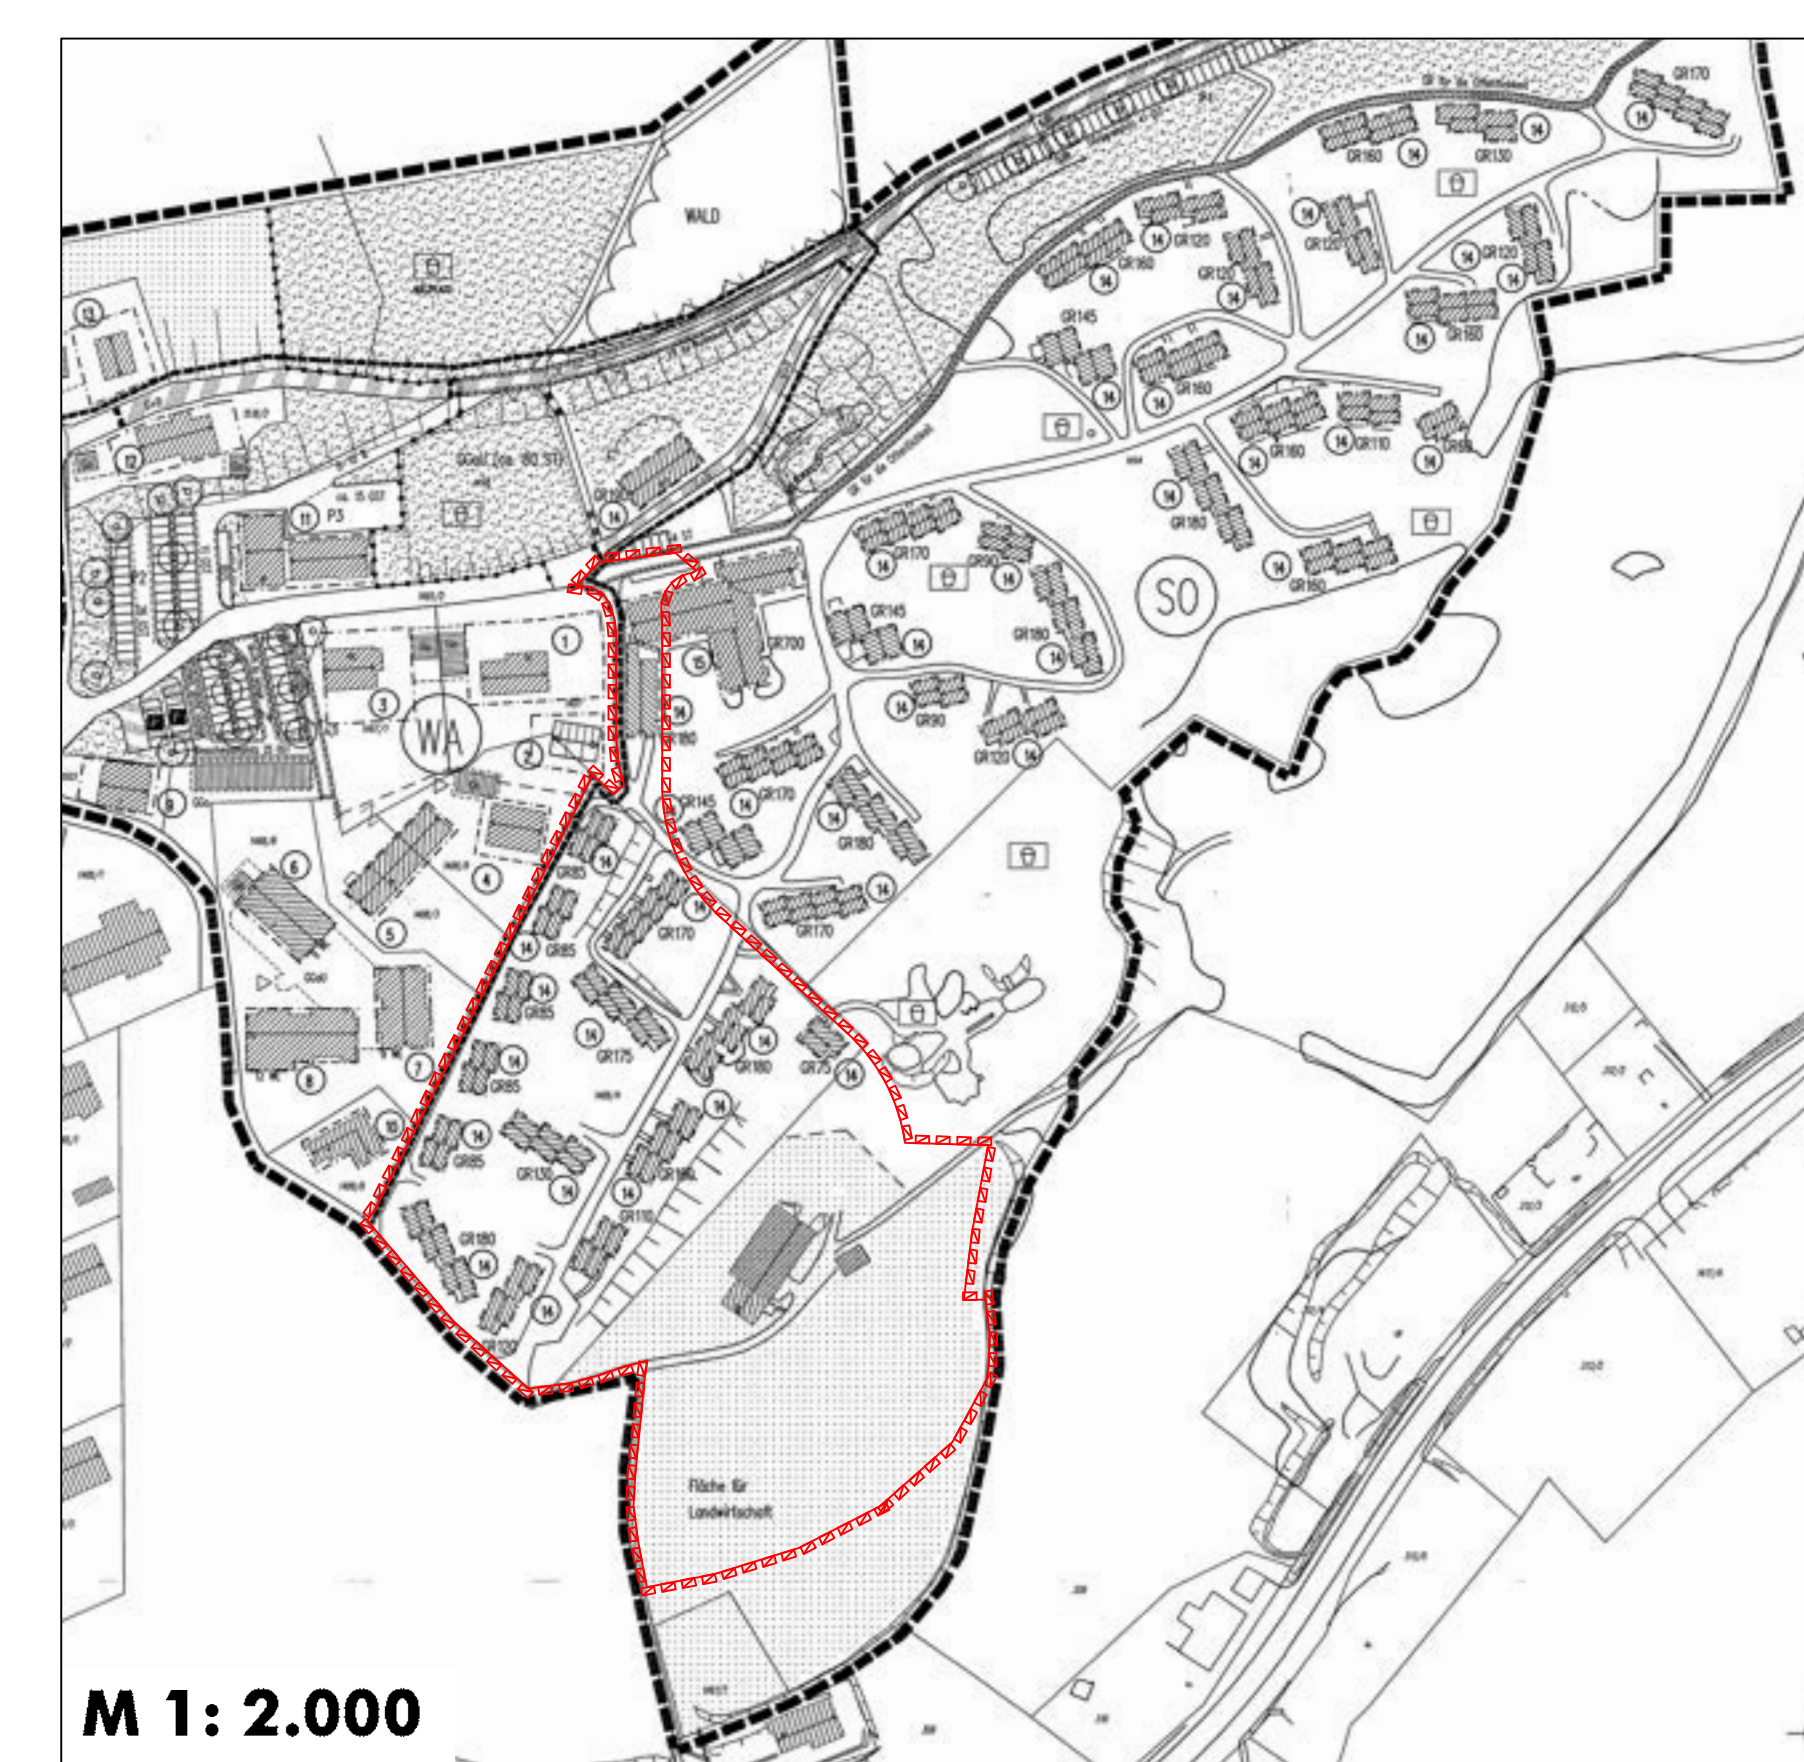

M 1: 2.000
Bebauungsplan "Nadenberg Feriendorf BA1" (Fassung vom 10.07.1999, rechtsverbindlich seit 29.10.1999)

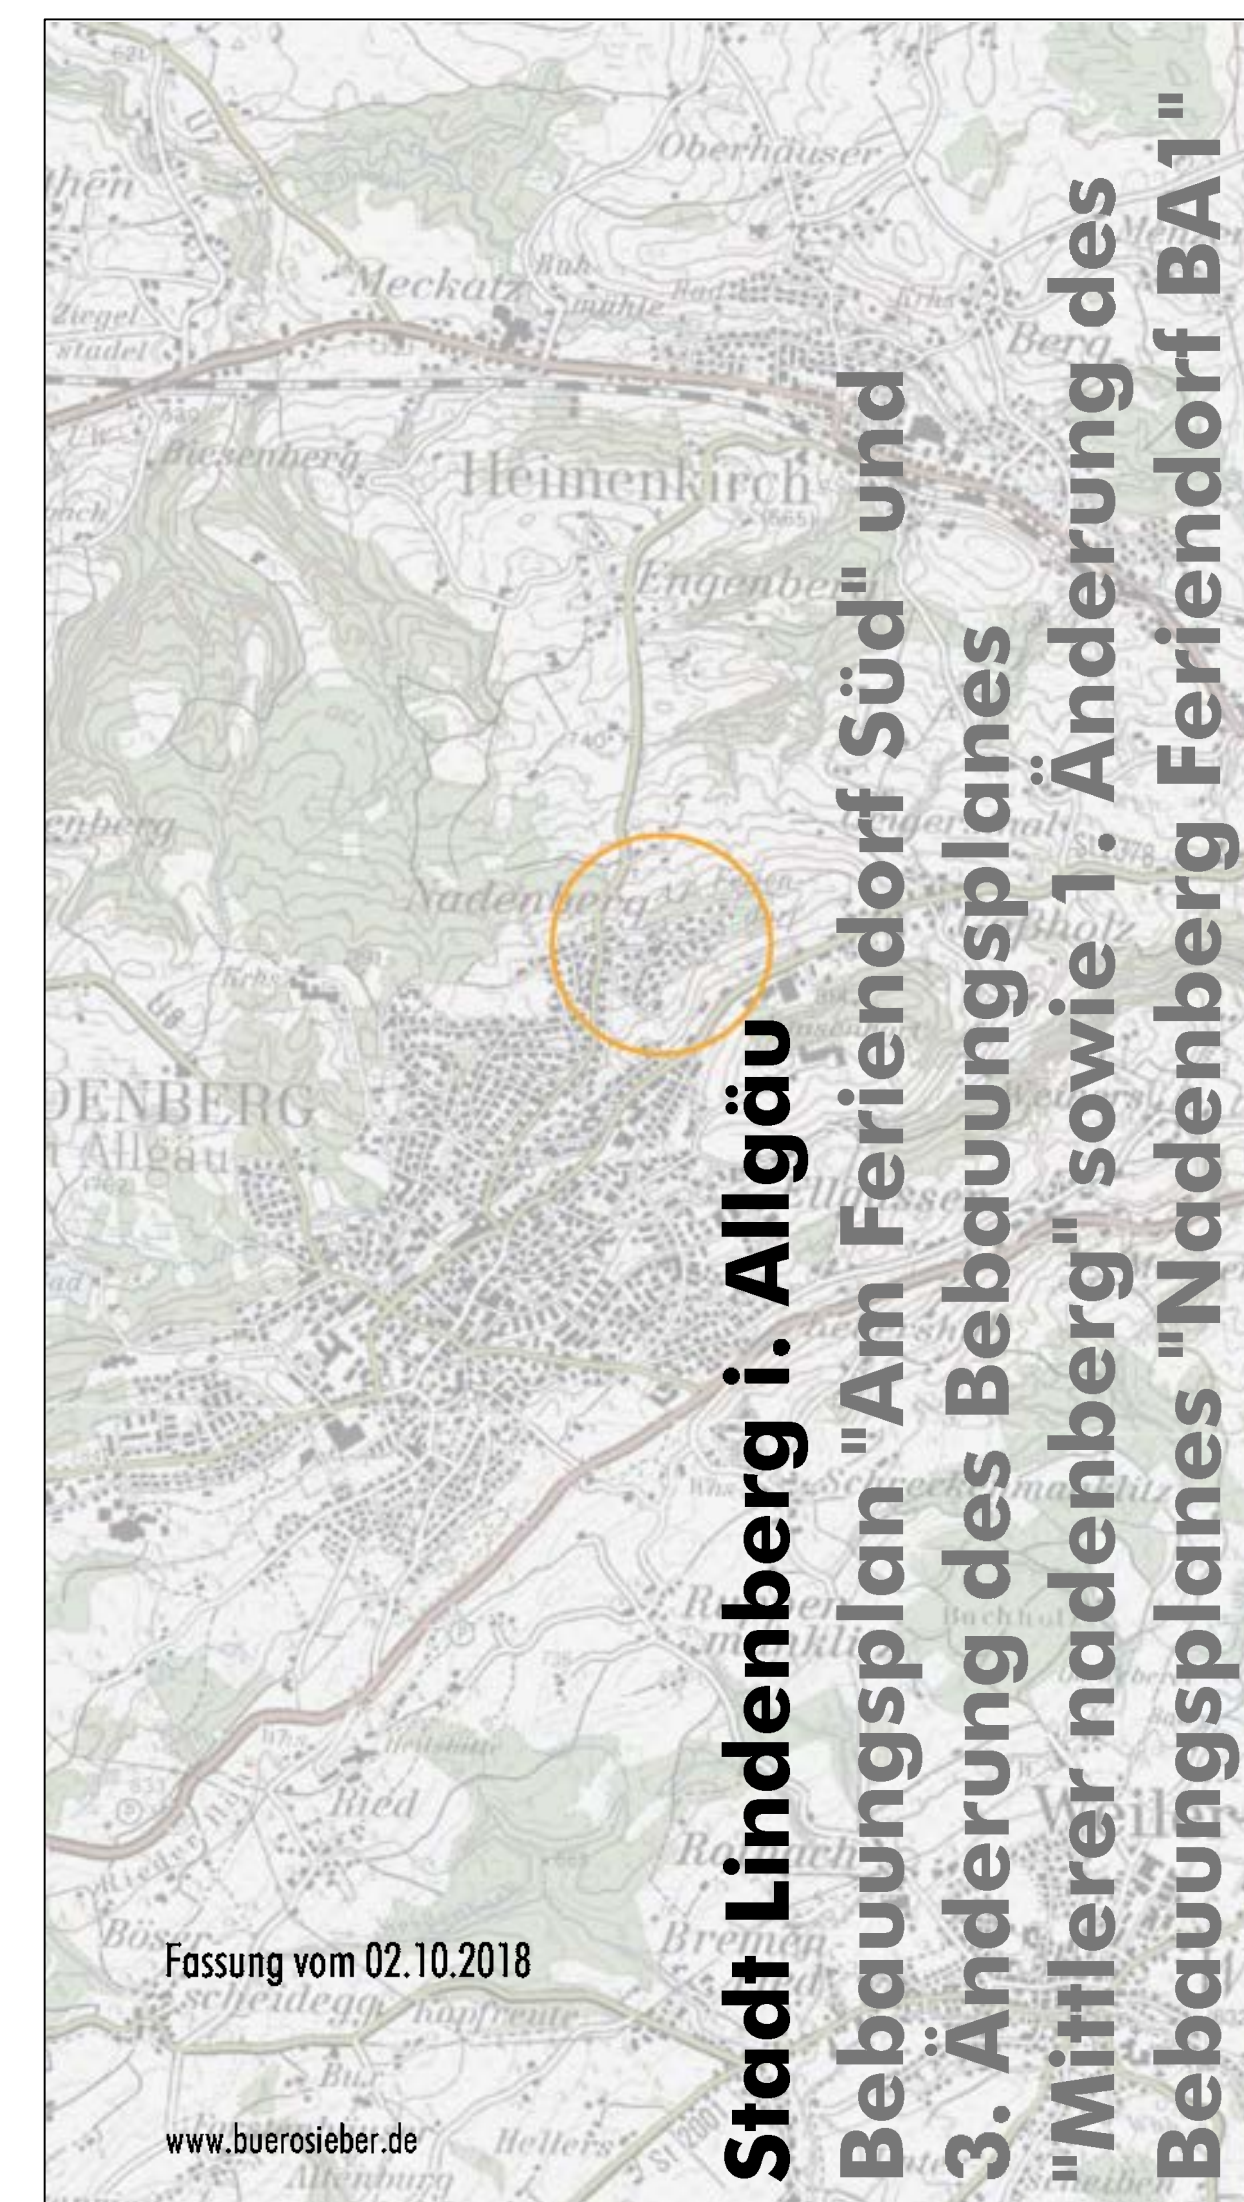

Stadt Lindenberg i. Allgäu
Bebauungsplan "Am Feriendorf Süd" und 3. Änderung des Bebauungsplanes "Mittlerer nadenberg" sowie 1. Änderung des Bebauungsplanes "Nadenberg Feriendorf BA1"

Fassung vom 02.10.2018

www.buerosieber.de