





Legende

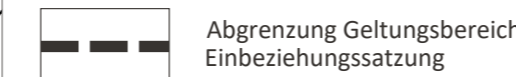

Abgrenzung Geltungsbereich
Einbeziehungssatzung

Planungsrechtliche Festsetzungen gemäß § 9 BauGB

Bauweise, Baulinien, Baugrenzen

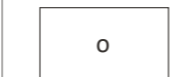

Offene Bauweise



Baugrenze

Grünflächen



private Grünfläche mit Zweckbestimmung;
Ortsrandeigrünung mit Blühstreifen



Bestandsbaum, zu erhalten



Zu pflanzender Baum, Lage variabel




Bestandsbaum, zu roden

Flächen für Maßnahmen zum Schutz, zur Pflege und zur Entwicklung von Natur und Landschaft



Abgrenzung Ausgleichsfläche


Hinweise und nachrichtliche Übernahmen

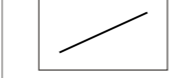

Flurgrenze Bestand
(nachrichtliche Darstellung)




Flurnummer Bestand
(nachrichtliche Darstellung)

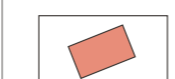


Gebäude Planung



Bestandsgebäude

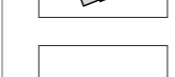

Leitung Telekom, Bestand

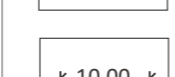

Bemaßung

Verfahrensvermerke

- Der Stadtrat der Stadt Lindenberg hat in der Sitzung vom die Aufstellung der Einbeziehungssatzung "Lagerplatzweiterung Ost" mit Öffentlichkeits- und Behördenbeteiligung gemäß § 3 Abs. 2 und § 4 Abs. 2 BauGB beschlossen. Der Aufstellungsbeschluss wurde am ortsüblich bekannt gemacht.
- Zu dem Entwurf der Einbeziehungssatzung "Lagerplatzweiterung Ost" in der Fassung vom wurden die Behörden und sonstigen Träger öffentlicher Belange gemäß § 4 Abs. 2 BauGB in der Zeit vom bis beteiligt.
- Der Entwurf der Einbeziehungssatzung "Lagerplatzweiterung Ost" in der Fassung vom wurde mit der Begründung gemäß § 3 Abs. 2 BauGB in der Zeit vom bis öffentlich ausgelegt.
- Zu dem Entwurf der Einbeziehungssatzung "Lagerplatzweiterung Ost" in der Fassung vom wurden die Behörden und sonstigen Träger öffentlicher Belange gemäß § 4a Abs. 2 BauGB in der Zeit vom bis erneut beteiligt.
- Der Entwurf der Einbeziehungssatzung "Lagerplatzweiterung Ost" in der Fassung vom wurde mit der Begründung gemäß § 4a Abs. 3 BauGB in der Zeit vom bis erneut öffentlich ausgelegt.
- Die Stadt Lindenberg hat mit Beschluss des Stadtrats vom die Einbeziehungssatzung "Lagerplatzweiterung Ost" in der Fassung vom als Satzung beschlossen.

Stadt Lindenberg, den

(Siegel)

.....
(Erster Bürgermeister Eric Ballerstedt)

Stadt Lindenberg, den

(Siegel)


.....
(Erster Bürgermeister Eric Ballerstedt)

- Ausfertigung
Hiermit wird bestätigt, dass die Einbeziehungssatzung "Lagerplatzweiterung Ost", bestehend aus dem Textteil und der Zeichnung in der Fassung vom dem Stadtratsbeschluss vom zu Grunde lag und diesem entspricht.

Stadt Lindenberg, den

(Siegel)

.....
(Erster Bürgermeister Eric Ballerstedt)

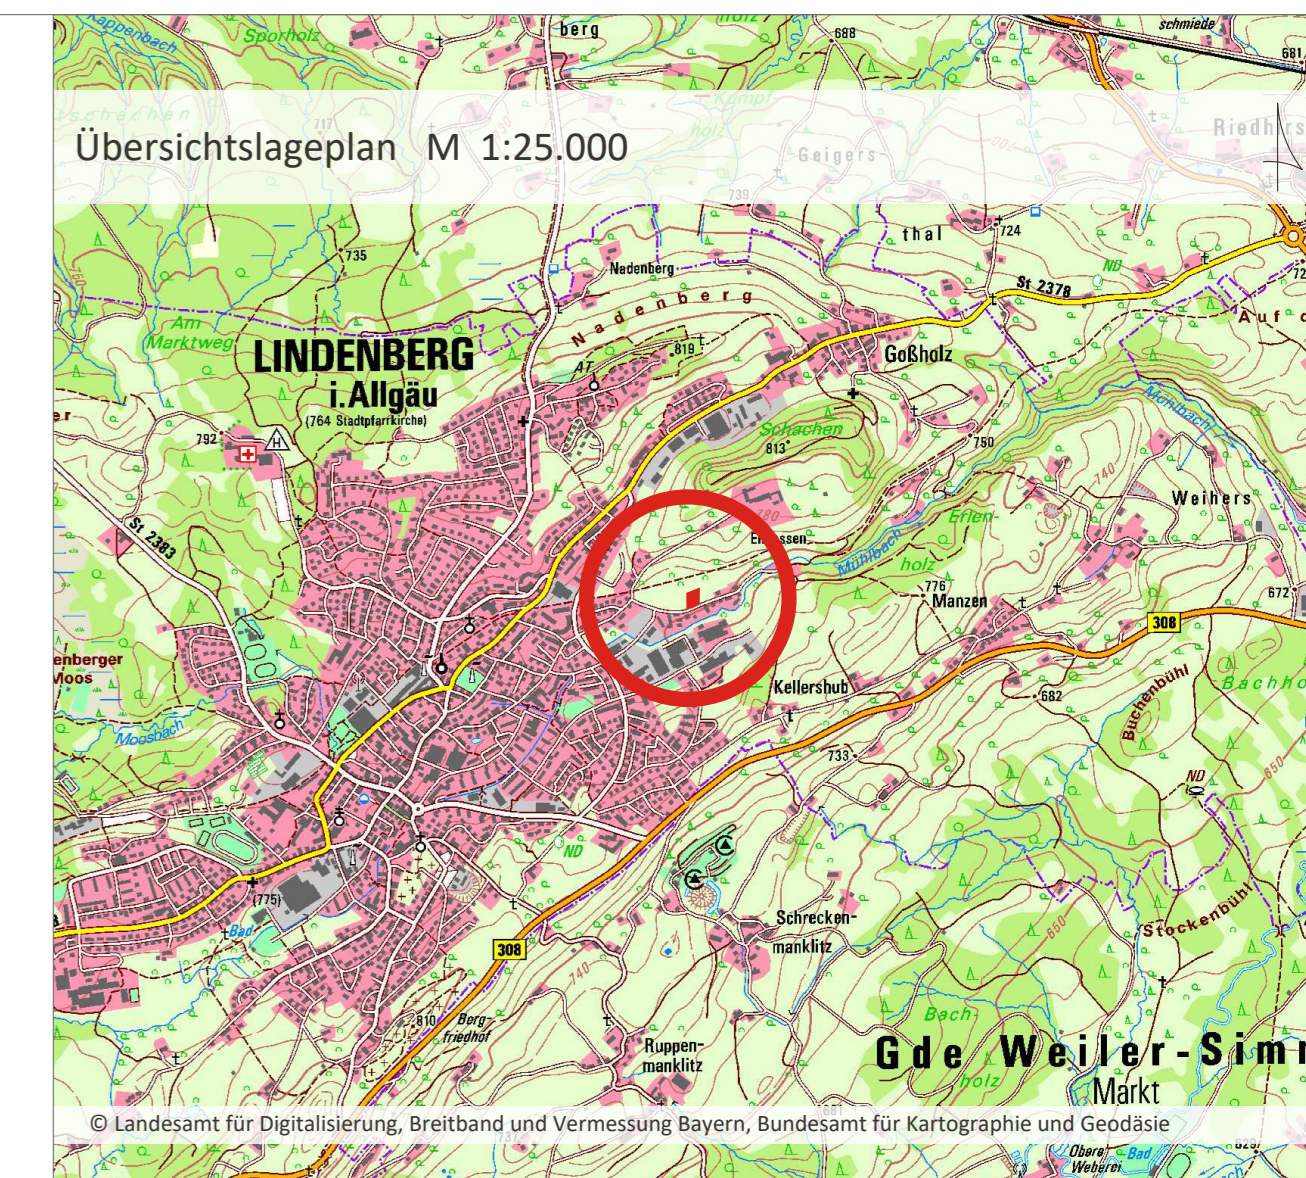

Projekt / Bauvorhaben: Stadt Lindenberg Einbeziehungssatzung "Lagerplatzweiterung Ost"		Stand: 04.04.2023
Planbezeichnung: Entwurf erneut - Zeichnerischer Teil	Maßstab: 1 : 1000	
Auftraggeber / Bauherr: Elektrizitätswerke Allgäu GmbH Sedanstraße 19 88161 Lindenberg i. Allgäu	Projekt Nr.: 6538 Bearbeiter/in: eob	
 LARS consult		Urheberrechtlich geschützt! © 2023 LARS consult GmbH E-Mail: info@lars-consult.de Web: www.lars-consult.de
LARS consult Gesellschaft für Planung und Projektentwicklung mbH Bahnhofstraße 22 D - 87700 Memmingen Döllgaststraße 12 D - 86199 Augsburg Fon: +49 (0)8331 4904-0 Fax: +49 (0)8331 4904-20		Plot erstellt am: 04.04.2023 Blattgröße: 0.95m x 0.30m = 0.28 m2
Koordinatensystem: ETRS89_UTM-32N Dateipfad: L:\6538_ung Ost\01-Einbeziehungssatzung\04-CAD\02-Entwurf\230403_6538_E_EBS Zeichnerischer Teil.dwg		