


Deckblatt zur vereinfachten Änderung nach § 13 des
BBauG zum Bebauungsplan Nadenberg - Im Laubach Teil II
Säntisweg (Sutter Xaver, Säntisweg 11.)

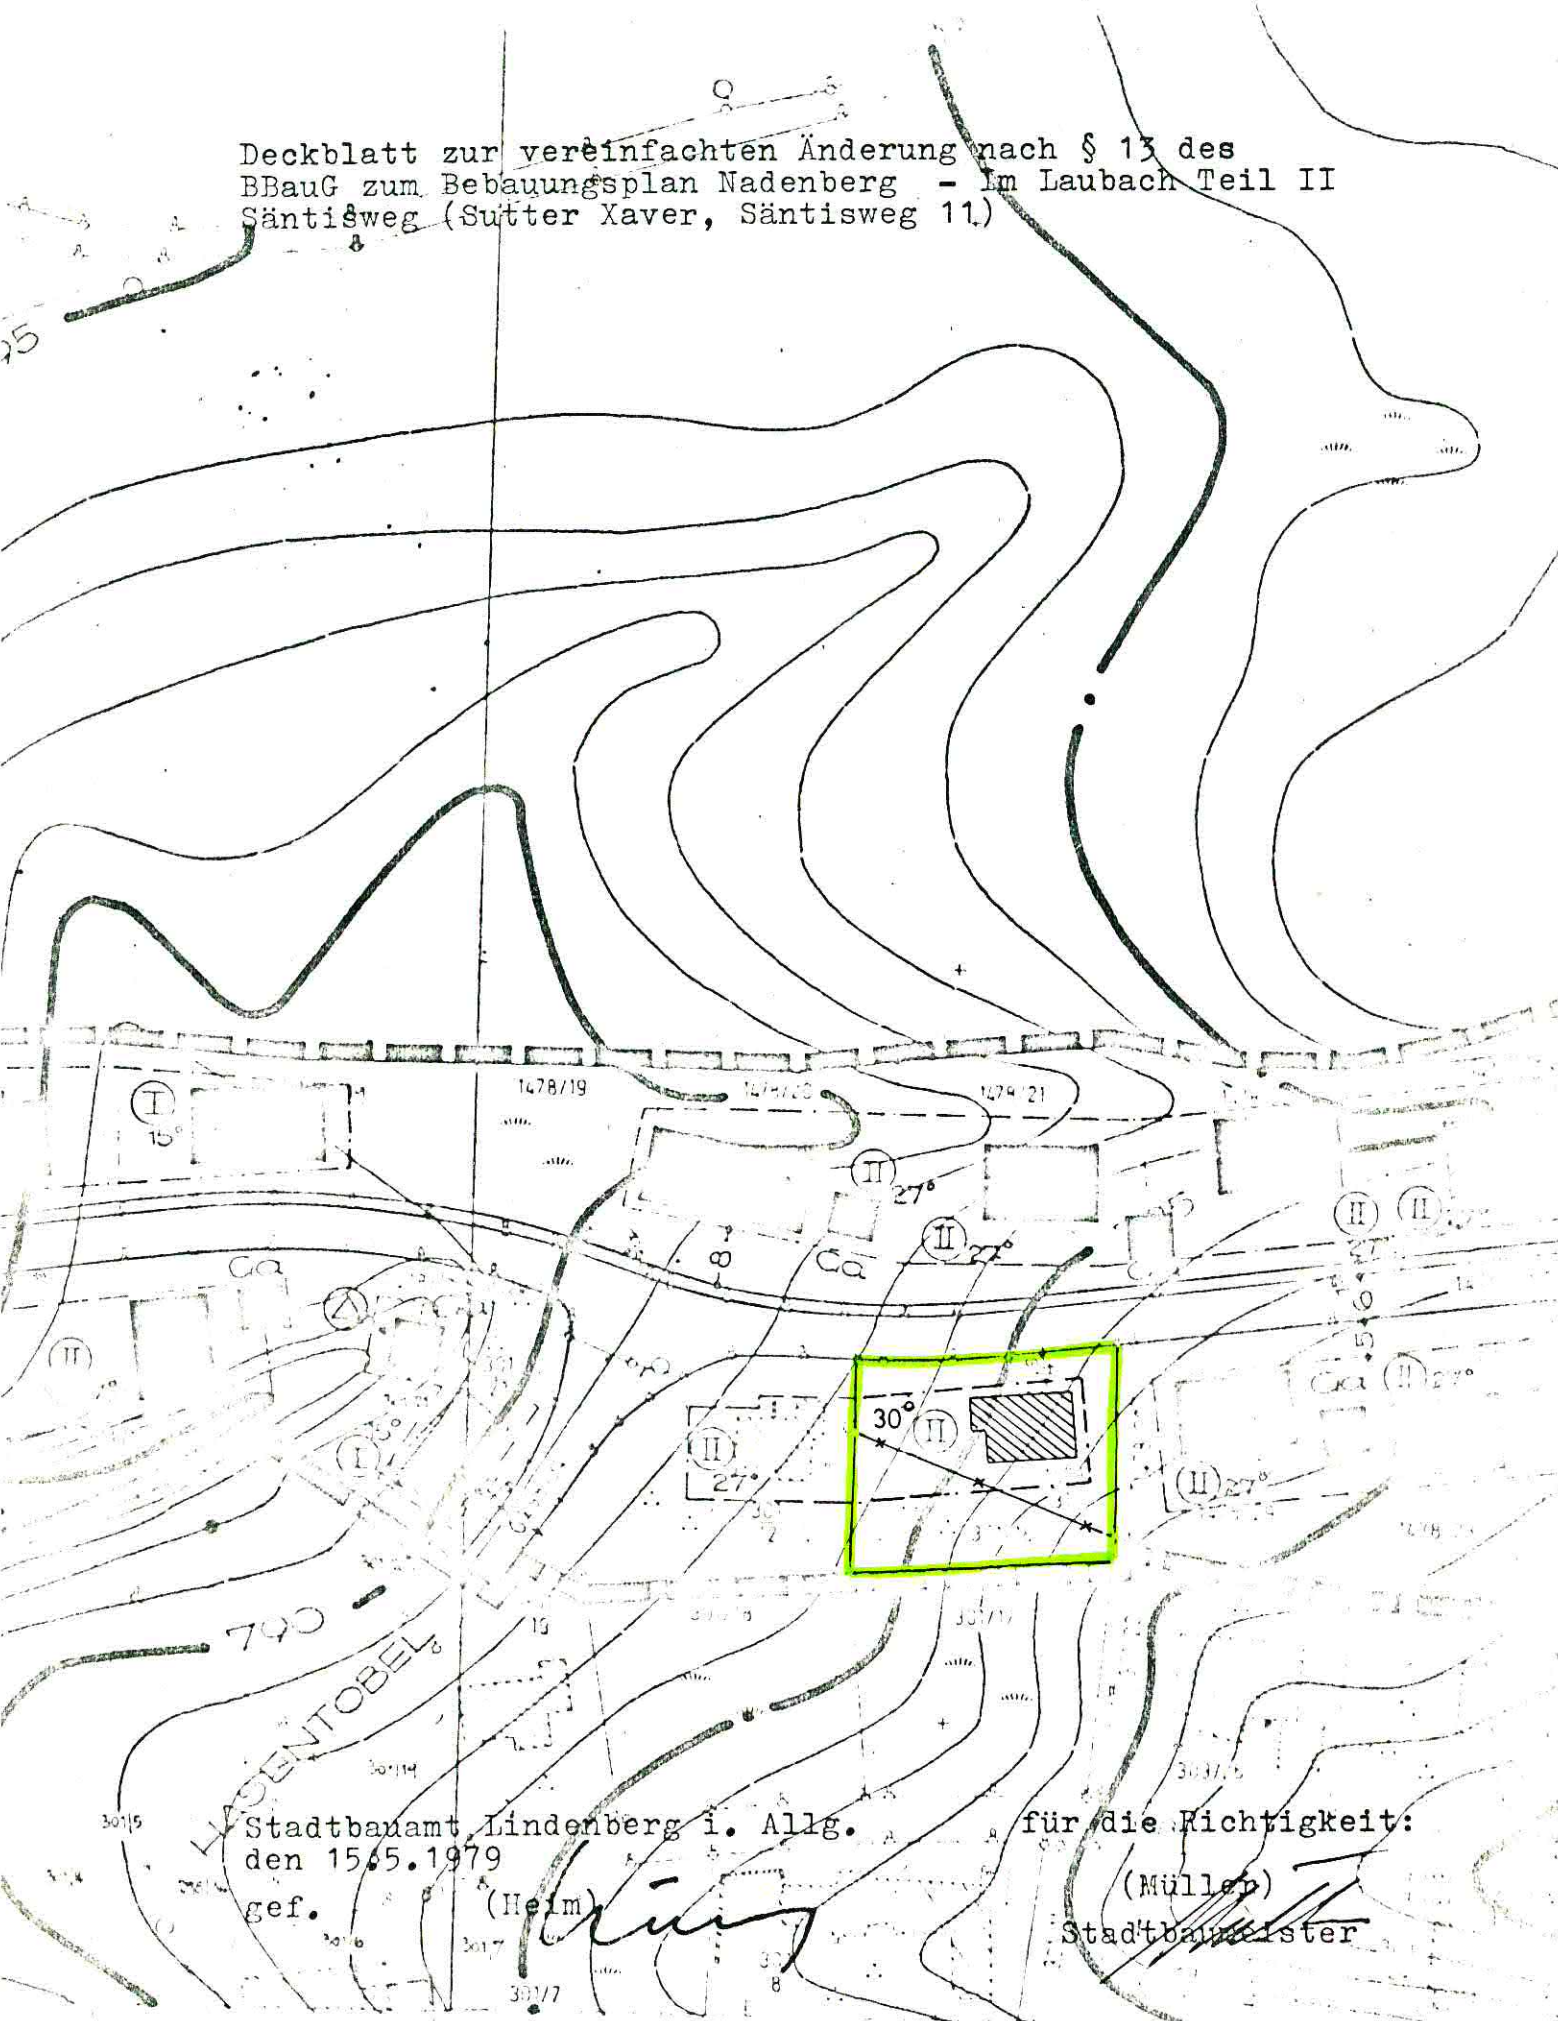

Stadtbauamt Lindenberg i. Allg.
den 15.5.1979
gef. (Heim)

[Handwritten signature]

für die Richtigkeit:
(Müller)
Stadtbaumeister