


Deckblatt zur vereinfachten Änderung nach § 13
des BauGB zum Bebauungsplan "Nadenberg - Im Laubach,
Teil II - Sántisweg", betreffend die Flurnummer 301/12
(Werner Hele)

Genehmigt durch Stadtratsbeschuß vom 21. September 1987

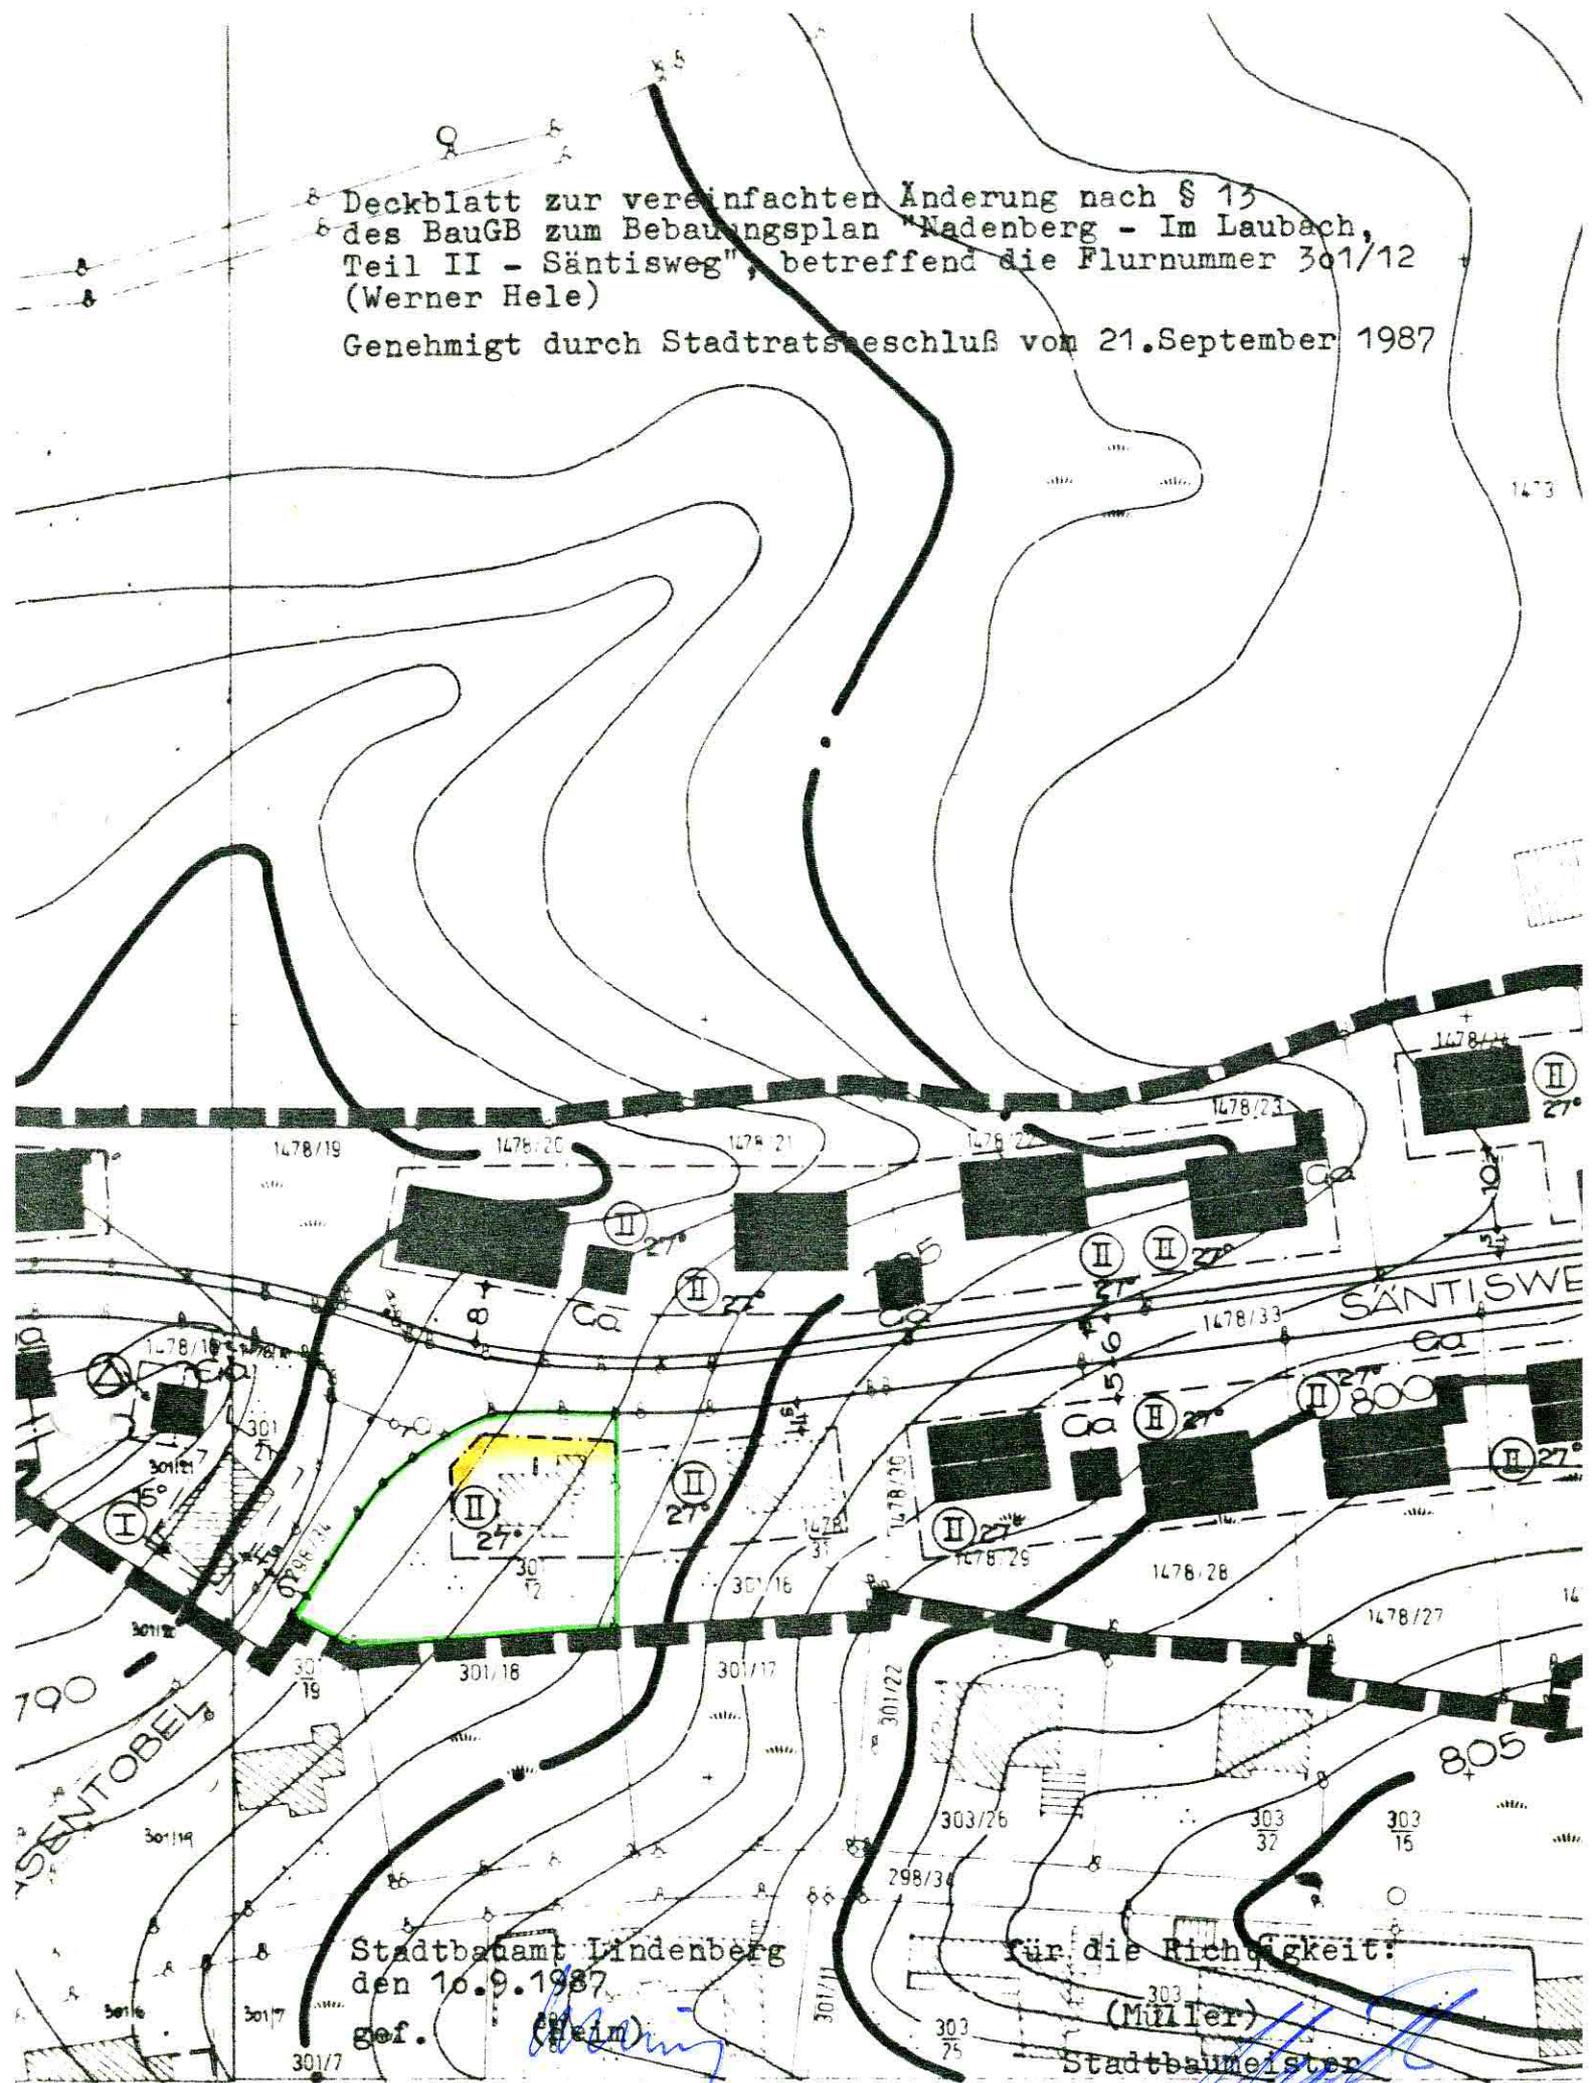

Stadtbaumeister Lindenber
den 10.9.1987
gef. (Hein)

für die Richtigkeit:
(Müller)
Stadtbaumeister

vorbehalten