


Deckblatt zur vereinfachten Änderung nach § 13 des BBAUG
zum Bebauungsplan "An der Peter-Dörfler-Straße".
Betr. GVG Lindenberg und BSG Allgäu, Fl. Nr. 449/9.

Genehmigt durch Stadtratsbeschluss vom 23.7.1984

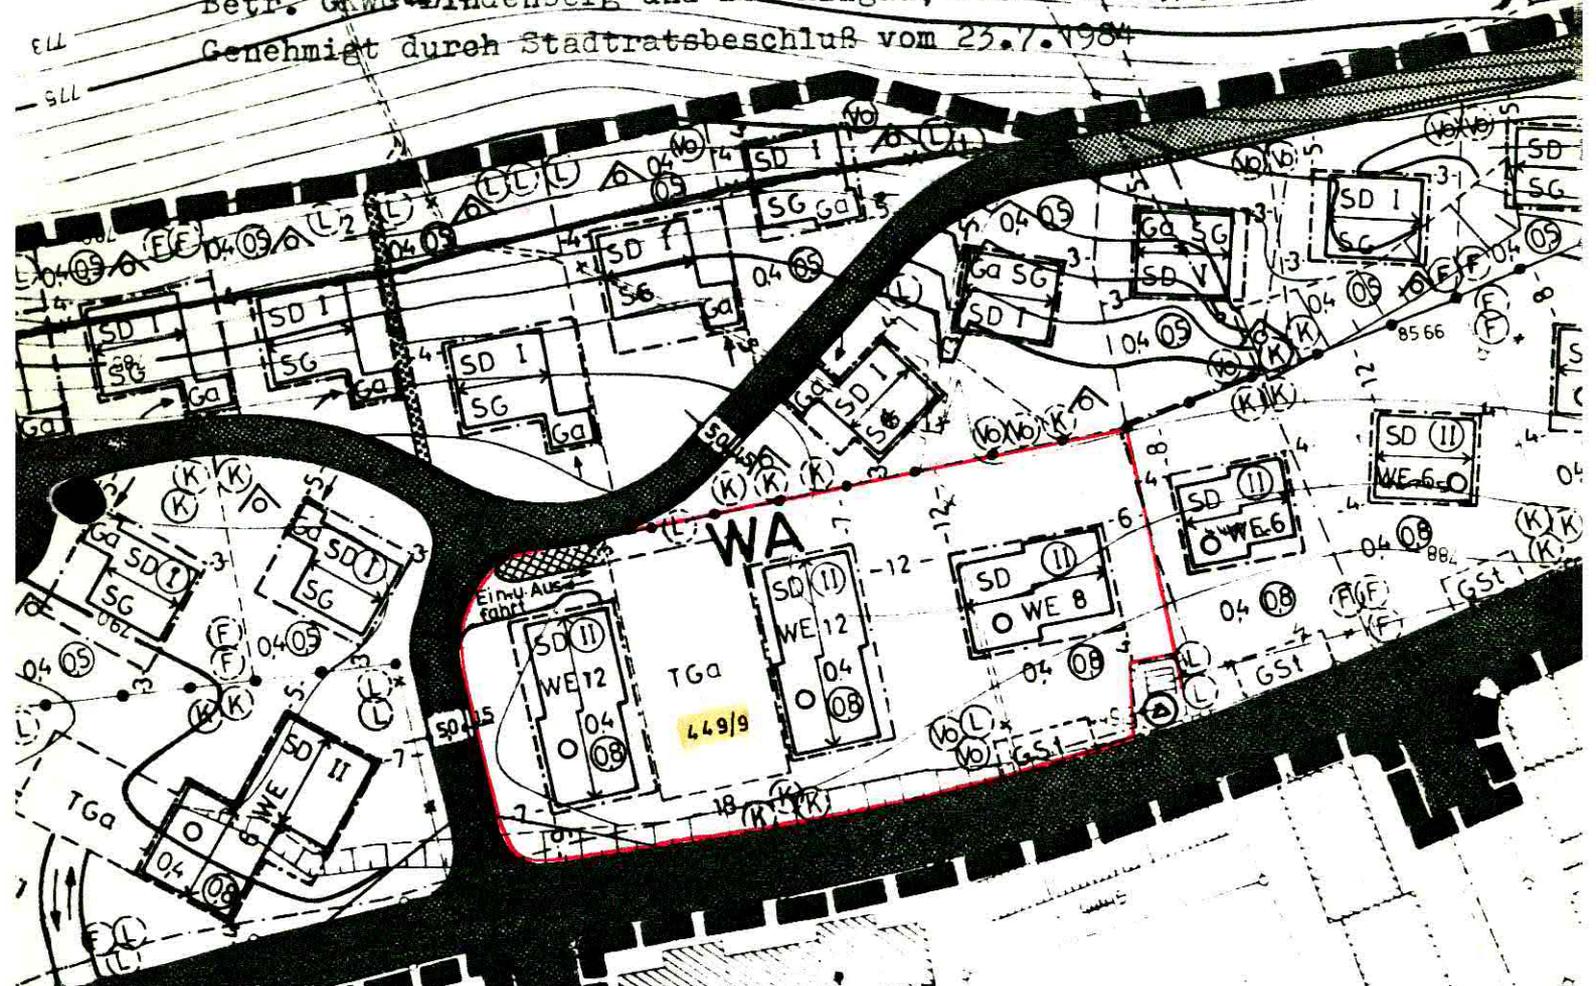

Zusätzliche Festsetzungen zum geänderten
Bebauungsplan "An der Peter-Dörfler-Str.,
betreffend die Fl. Nr. 449/9

- 1.) Erweiterung der TGA nach Norden
um 5,00 m.
- 2.) Rampengefälle im nichtüberdachten
Bereich höchstens 3%.
- 3.)  Lärmschutzwall parallel
zur Rampe mindestens 1,50m
hoch.

M 1:100

Stadtbauamt Lindenberg i. Allg.
den 16.7.1984
gef. (Heim)

für die Richtigkeit:

(Müller)
Stadtbaumeister

NORDEN