


Deckblatt zur Änderung des Bebauungsplanes "An der Peter-Dörfler-Str."  
 Genehmigt durch Stadtratsbeschluss vom 21.9.87

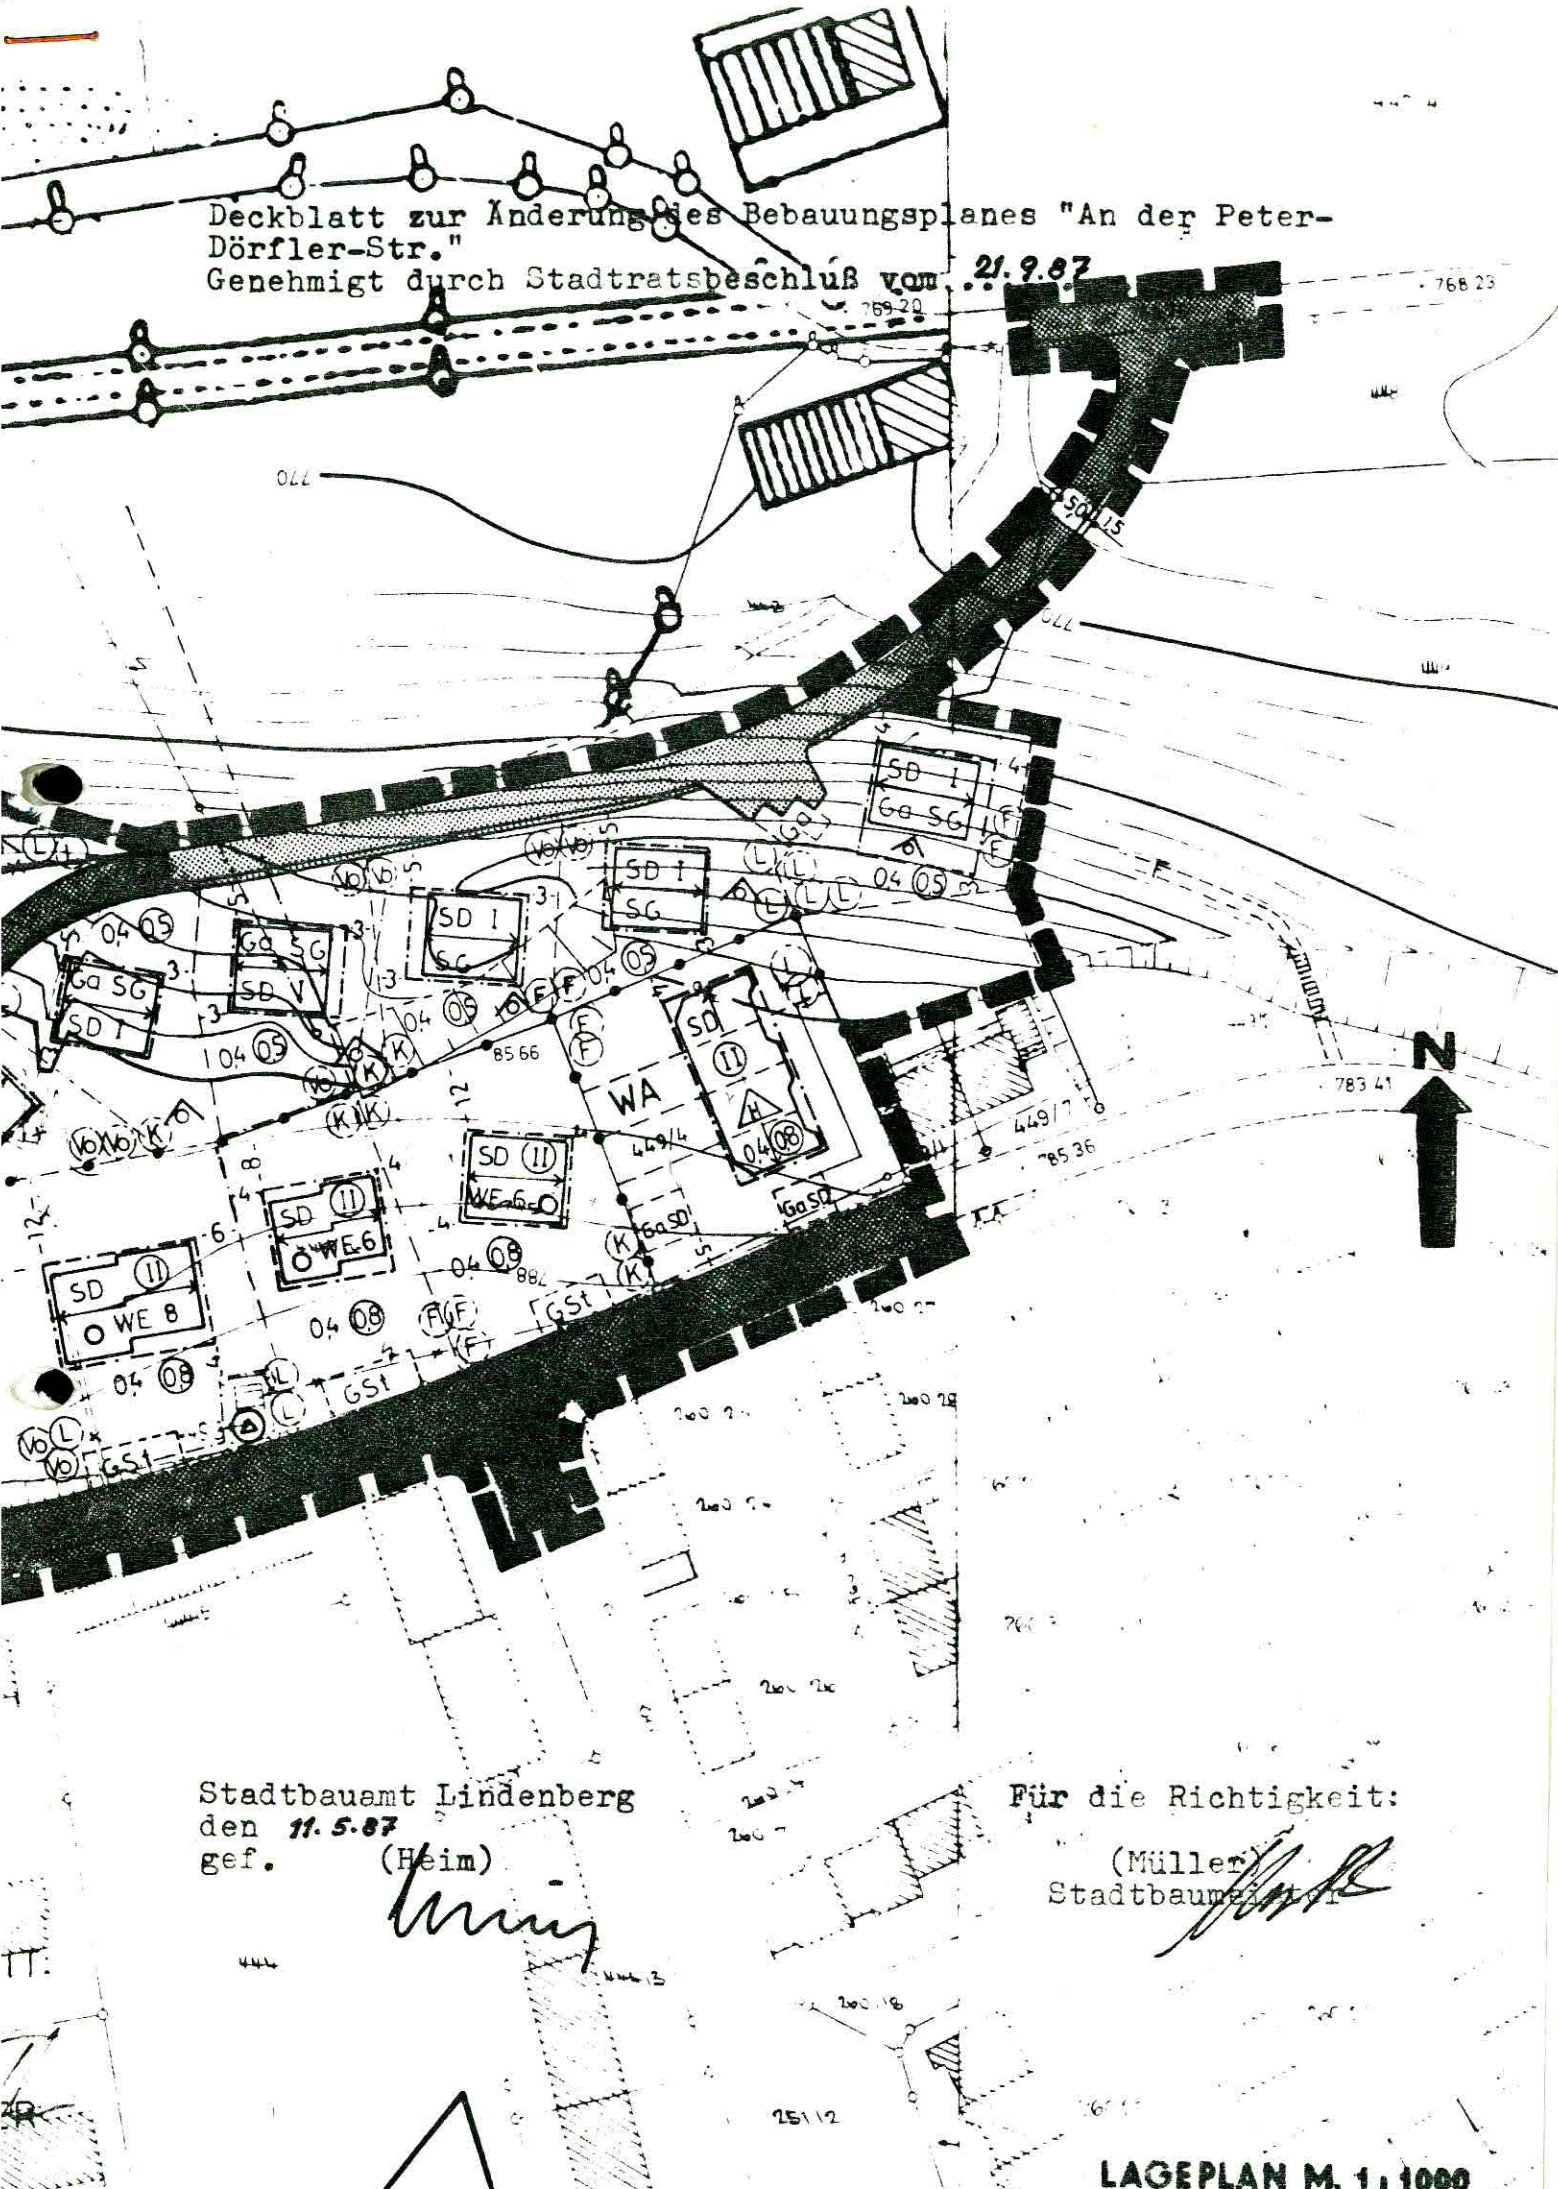

Stadtbaumeisteramt Lindenberg  
 den 11.5.87  
 gef. (Heim)

*Heim*

Für die Richtigkeit:  
 (Müller)  
 Stadtbaumeister

*Müller*

LAGEPLAN M. 1:1000