


AN 6

Deckblatt zur vereinfachten Änderung nach § 13 des BauGB zum Bebauungsplan "An der Peter - Dörfler - Str." (Betreffend die Fl. Nr. 449/9)

Genehmigt durch Stadtratsbeschluß vom 17.4.1989

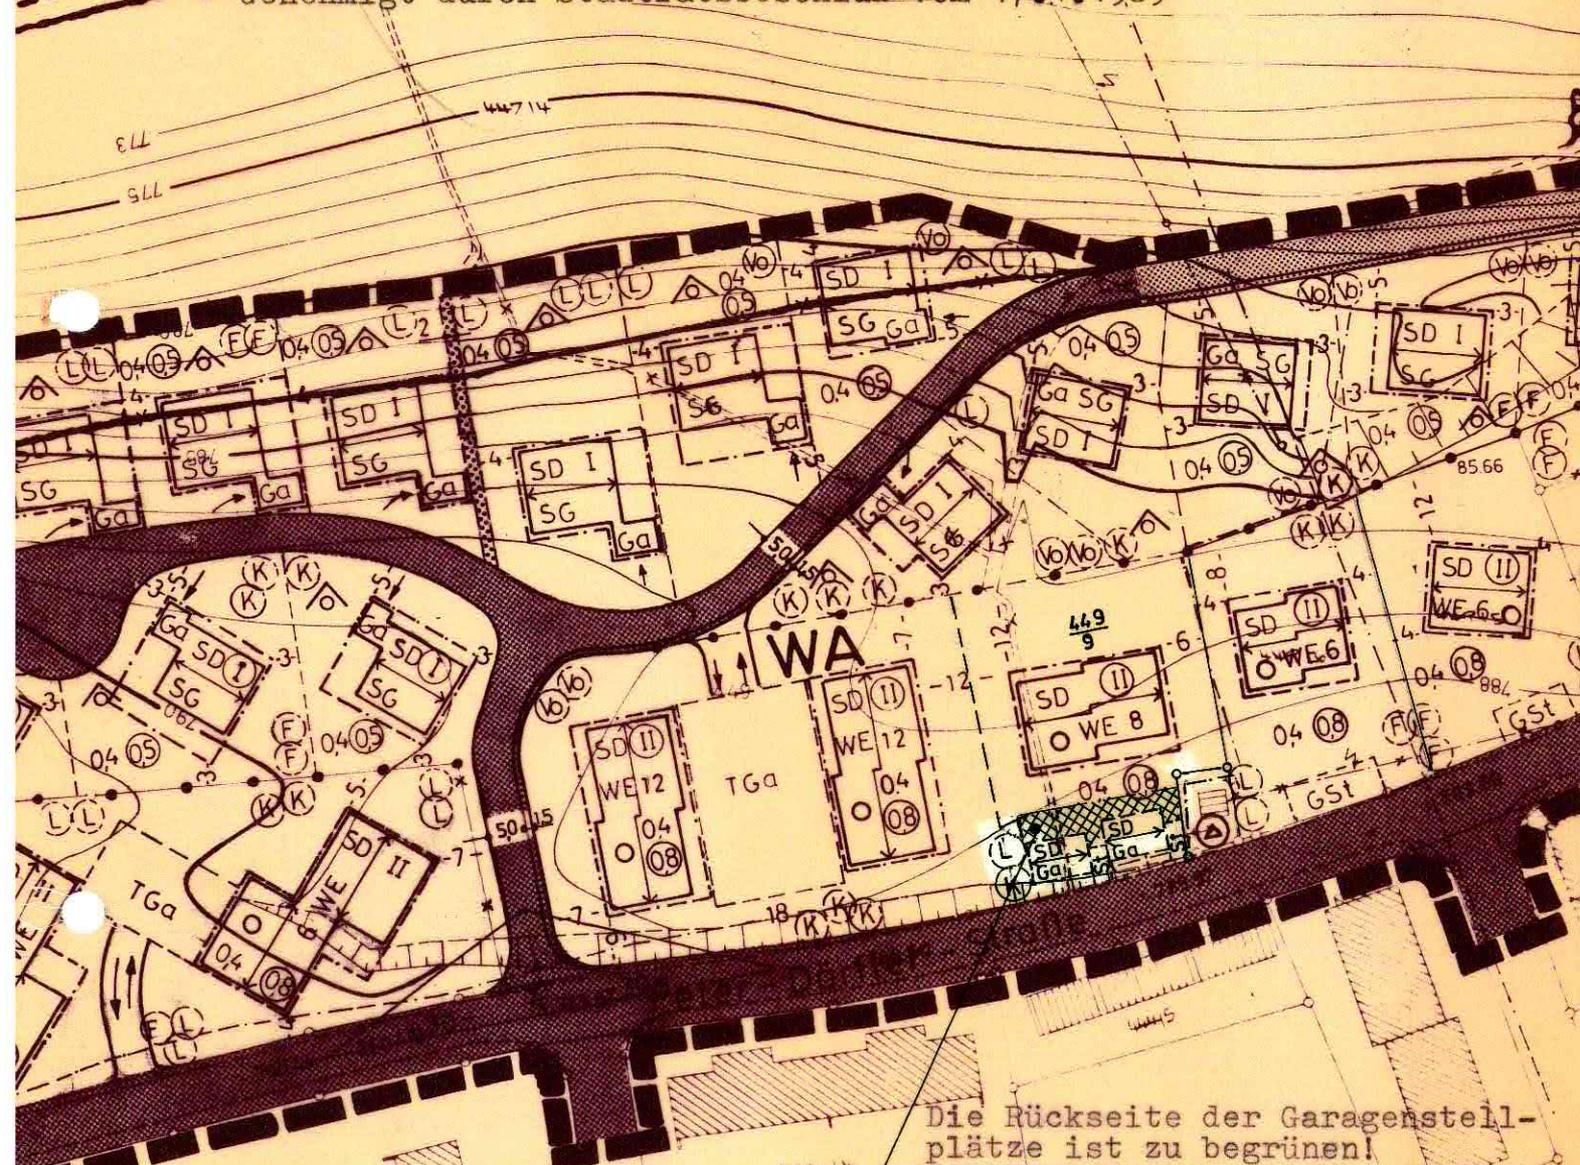

Die Rückseite der Garagenstellplätze ist zu begrünen!

Stadtbauamt Lindenberg
den 18.4.1989
gef. (Heim)

Heim

für die Richtigkeit:
(Müller)
Stadtbaumeister

Müller