


Deckblatt zur vereinfachten Änderung nach § 13 des  
BBauG zum Bebauungsplan Am W u n d e r b r u n n e n  
in Lindenber i. Allg.  
(Fl. Nr. 179 Oberhofer)  
Genehmigt durch Stadtratsbeschluf vom ..... 18.5.1981

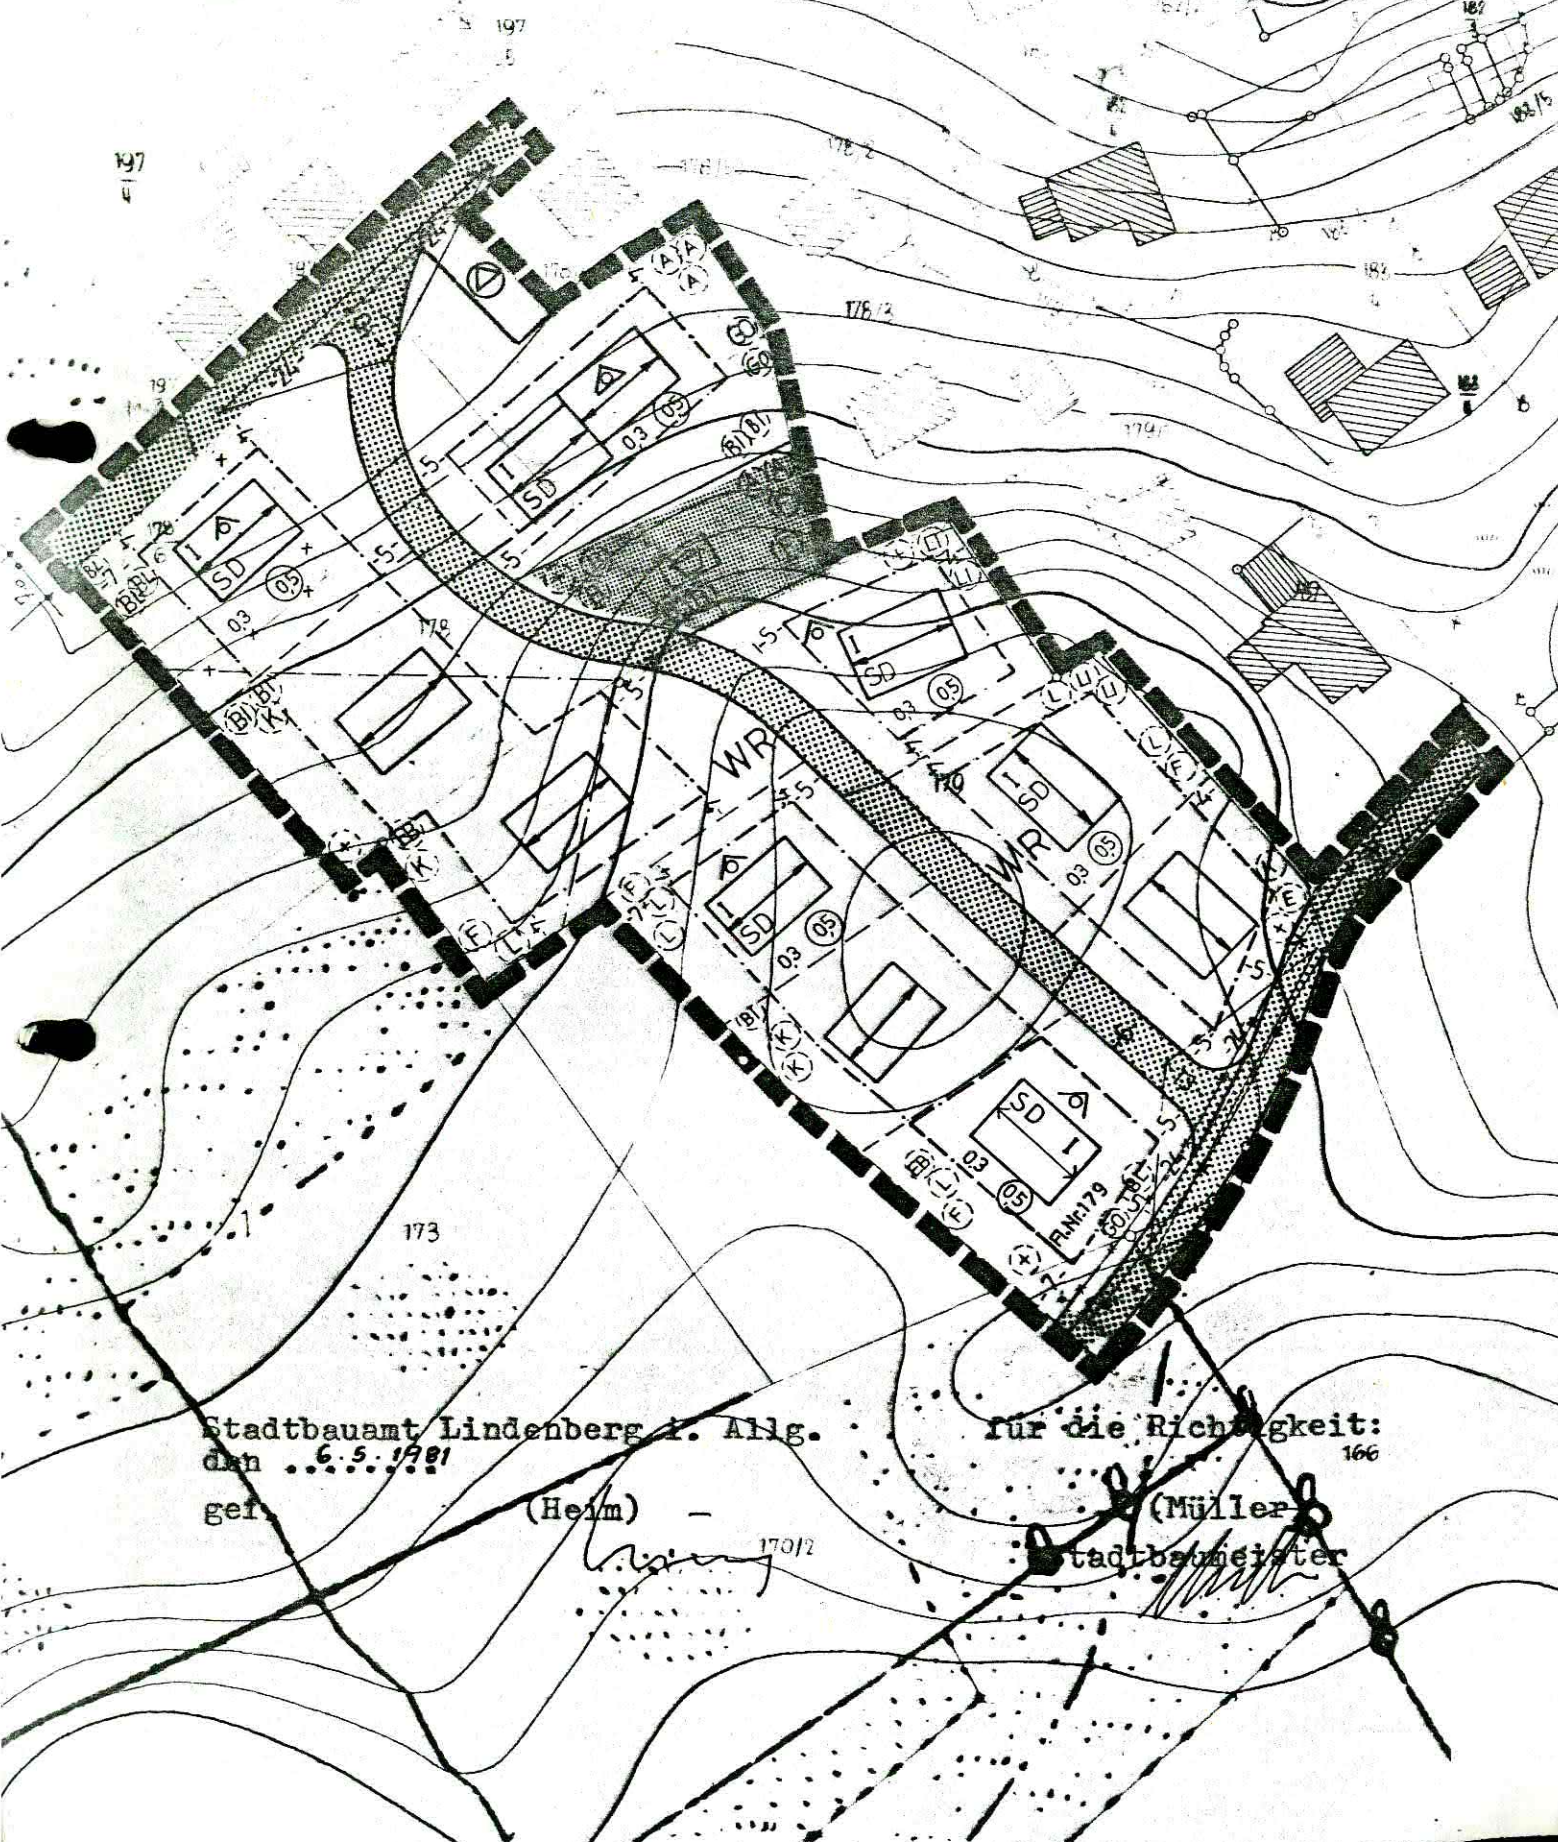

Stadtbauamt Lindenberg i. Allg.  
dan ... 6.5.1981  
gef. (Heim)

*[Signature]*  
170/2

für die Richtigkeit:  
166  
(Müller)  
Stadtbaumeister

*[Signature]*