


Deckblatt zur vereinfachten Änderung nach § 13 des BauGB 182
zum Bebauungsplan "Am Wunderbrunnen"
betreffend der Fl.Nr. 179 (Eritzsching)

genehmigt durch Stadtratsbeschluss vom 23. Juli 1990

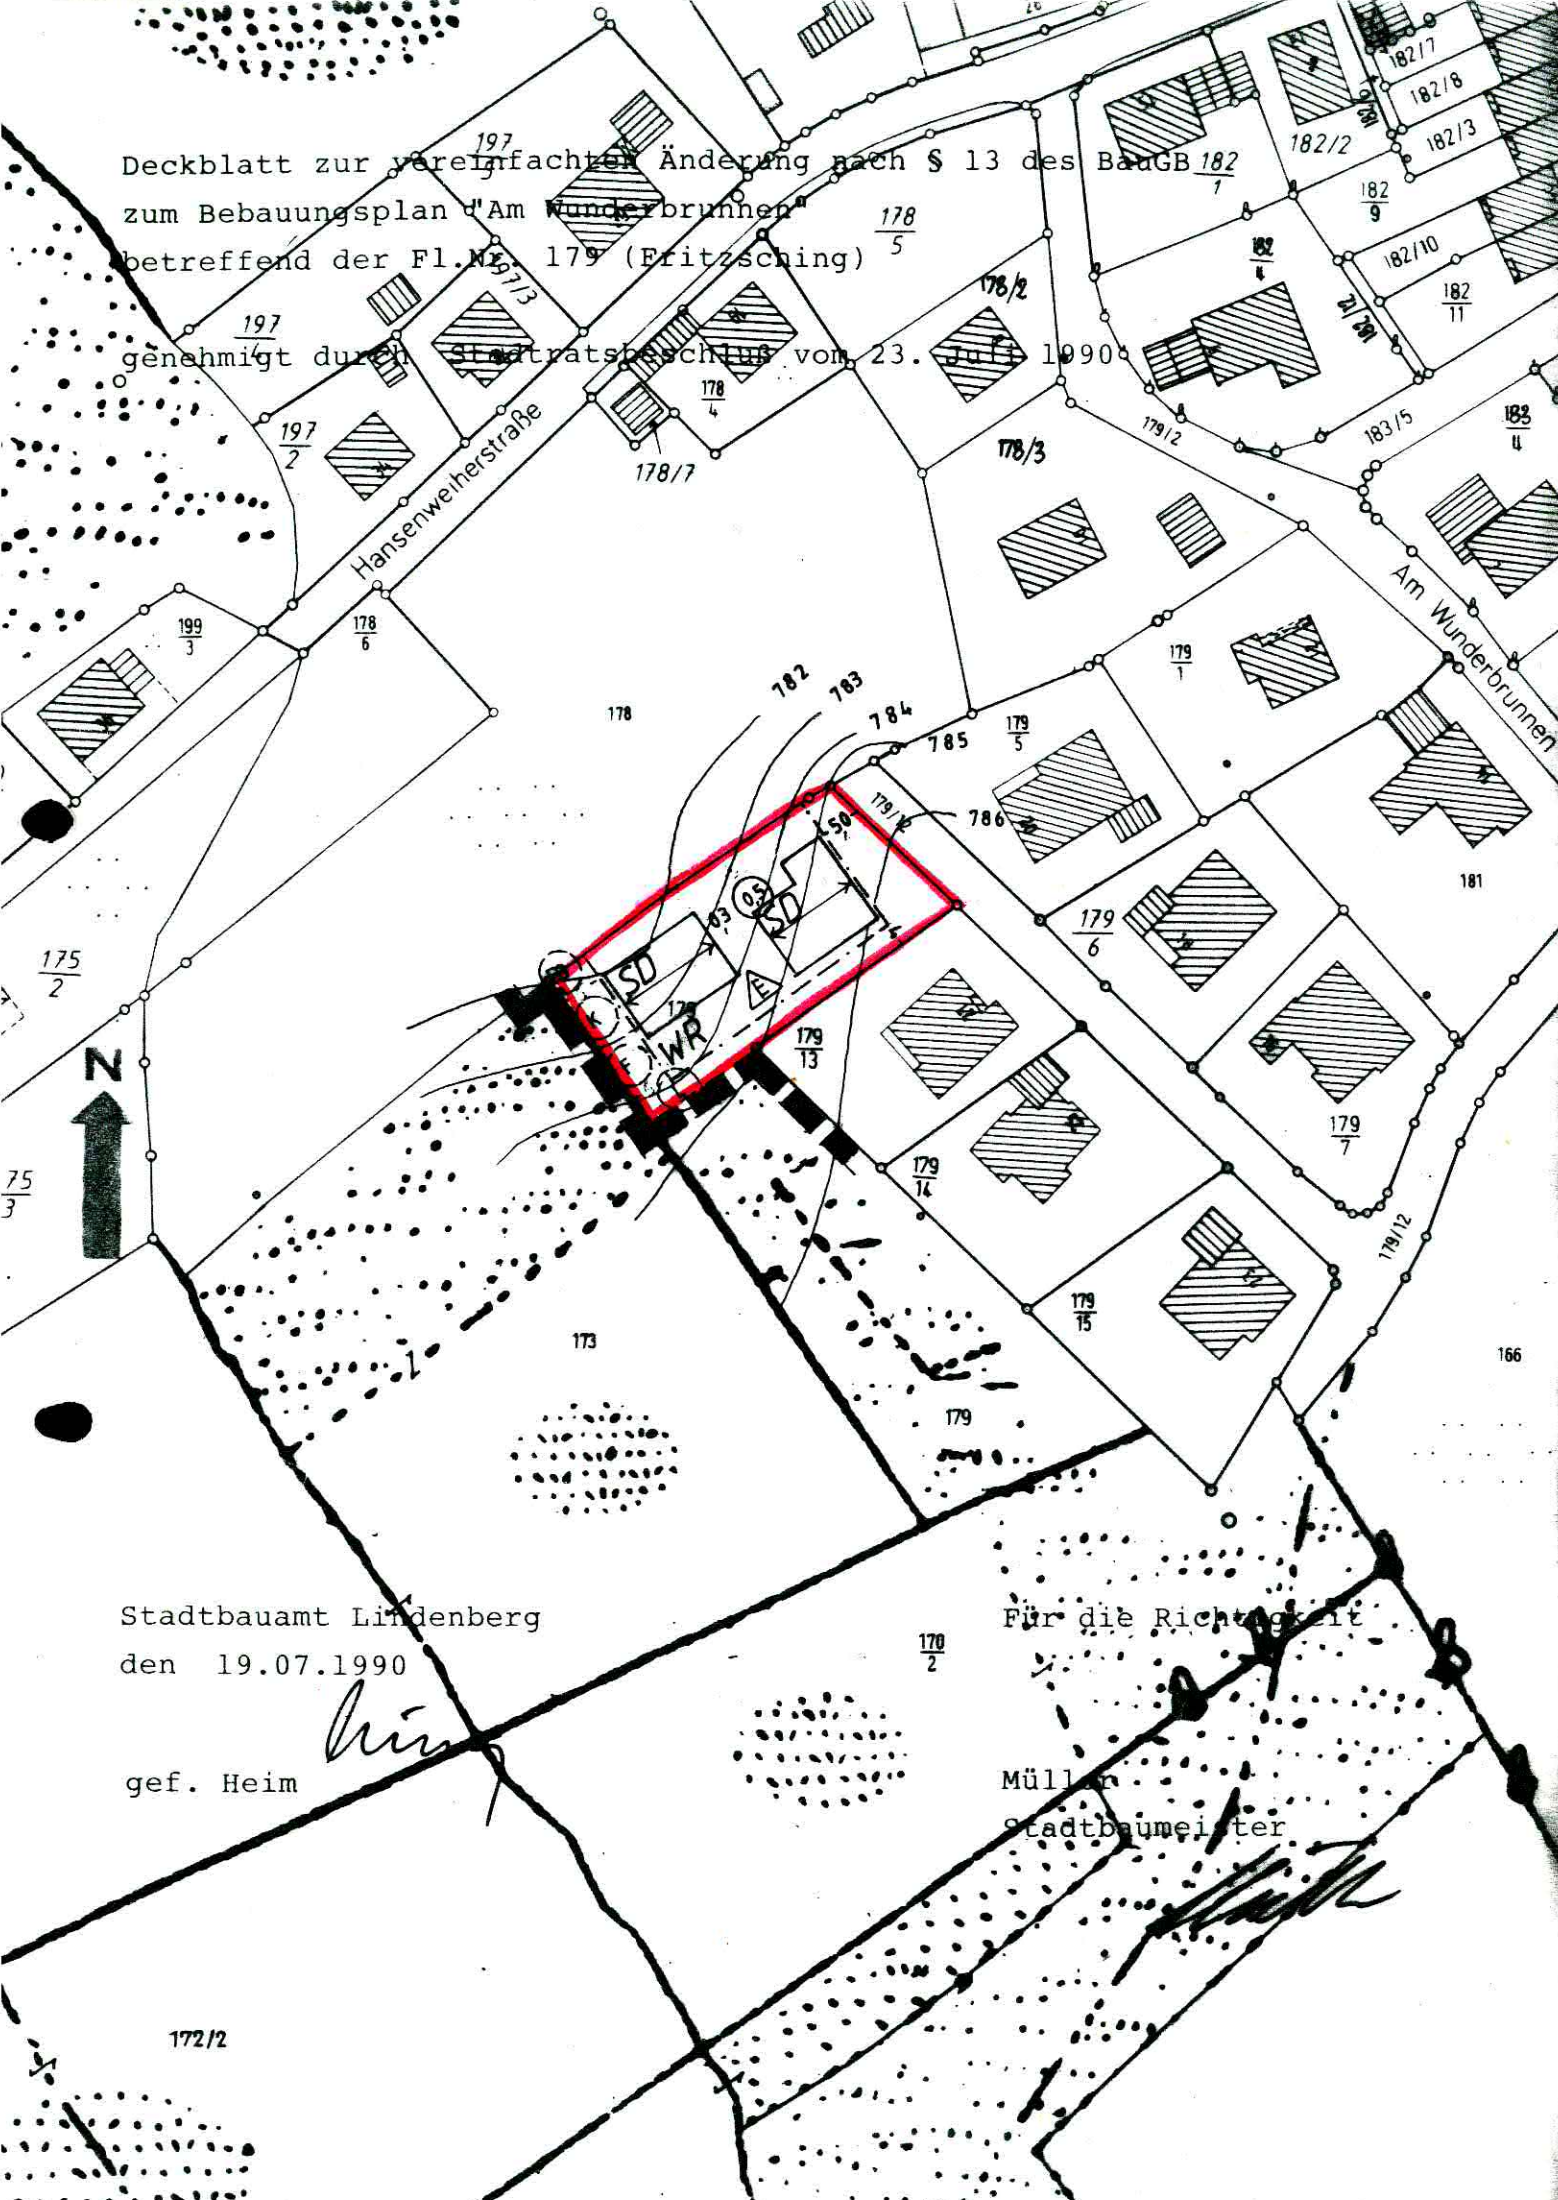

Stadtbauamt Lindenberg
den 19.07.1990

gef. Heim

Heim

Für die Richtigkeit

Müller
Stadtbaumeister

Müller

172/2

170/2