


Deckblatt zur vereinfachten Änderung nach § 13 des BBauG
zum Bebauungsplan Auf der Hub (W. Habersetzer, Flnr. 373/4)
Genehmigt durch Stadtratsbeschluss vom 12.1.1982.

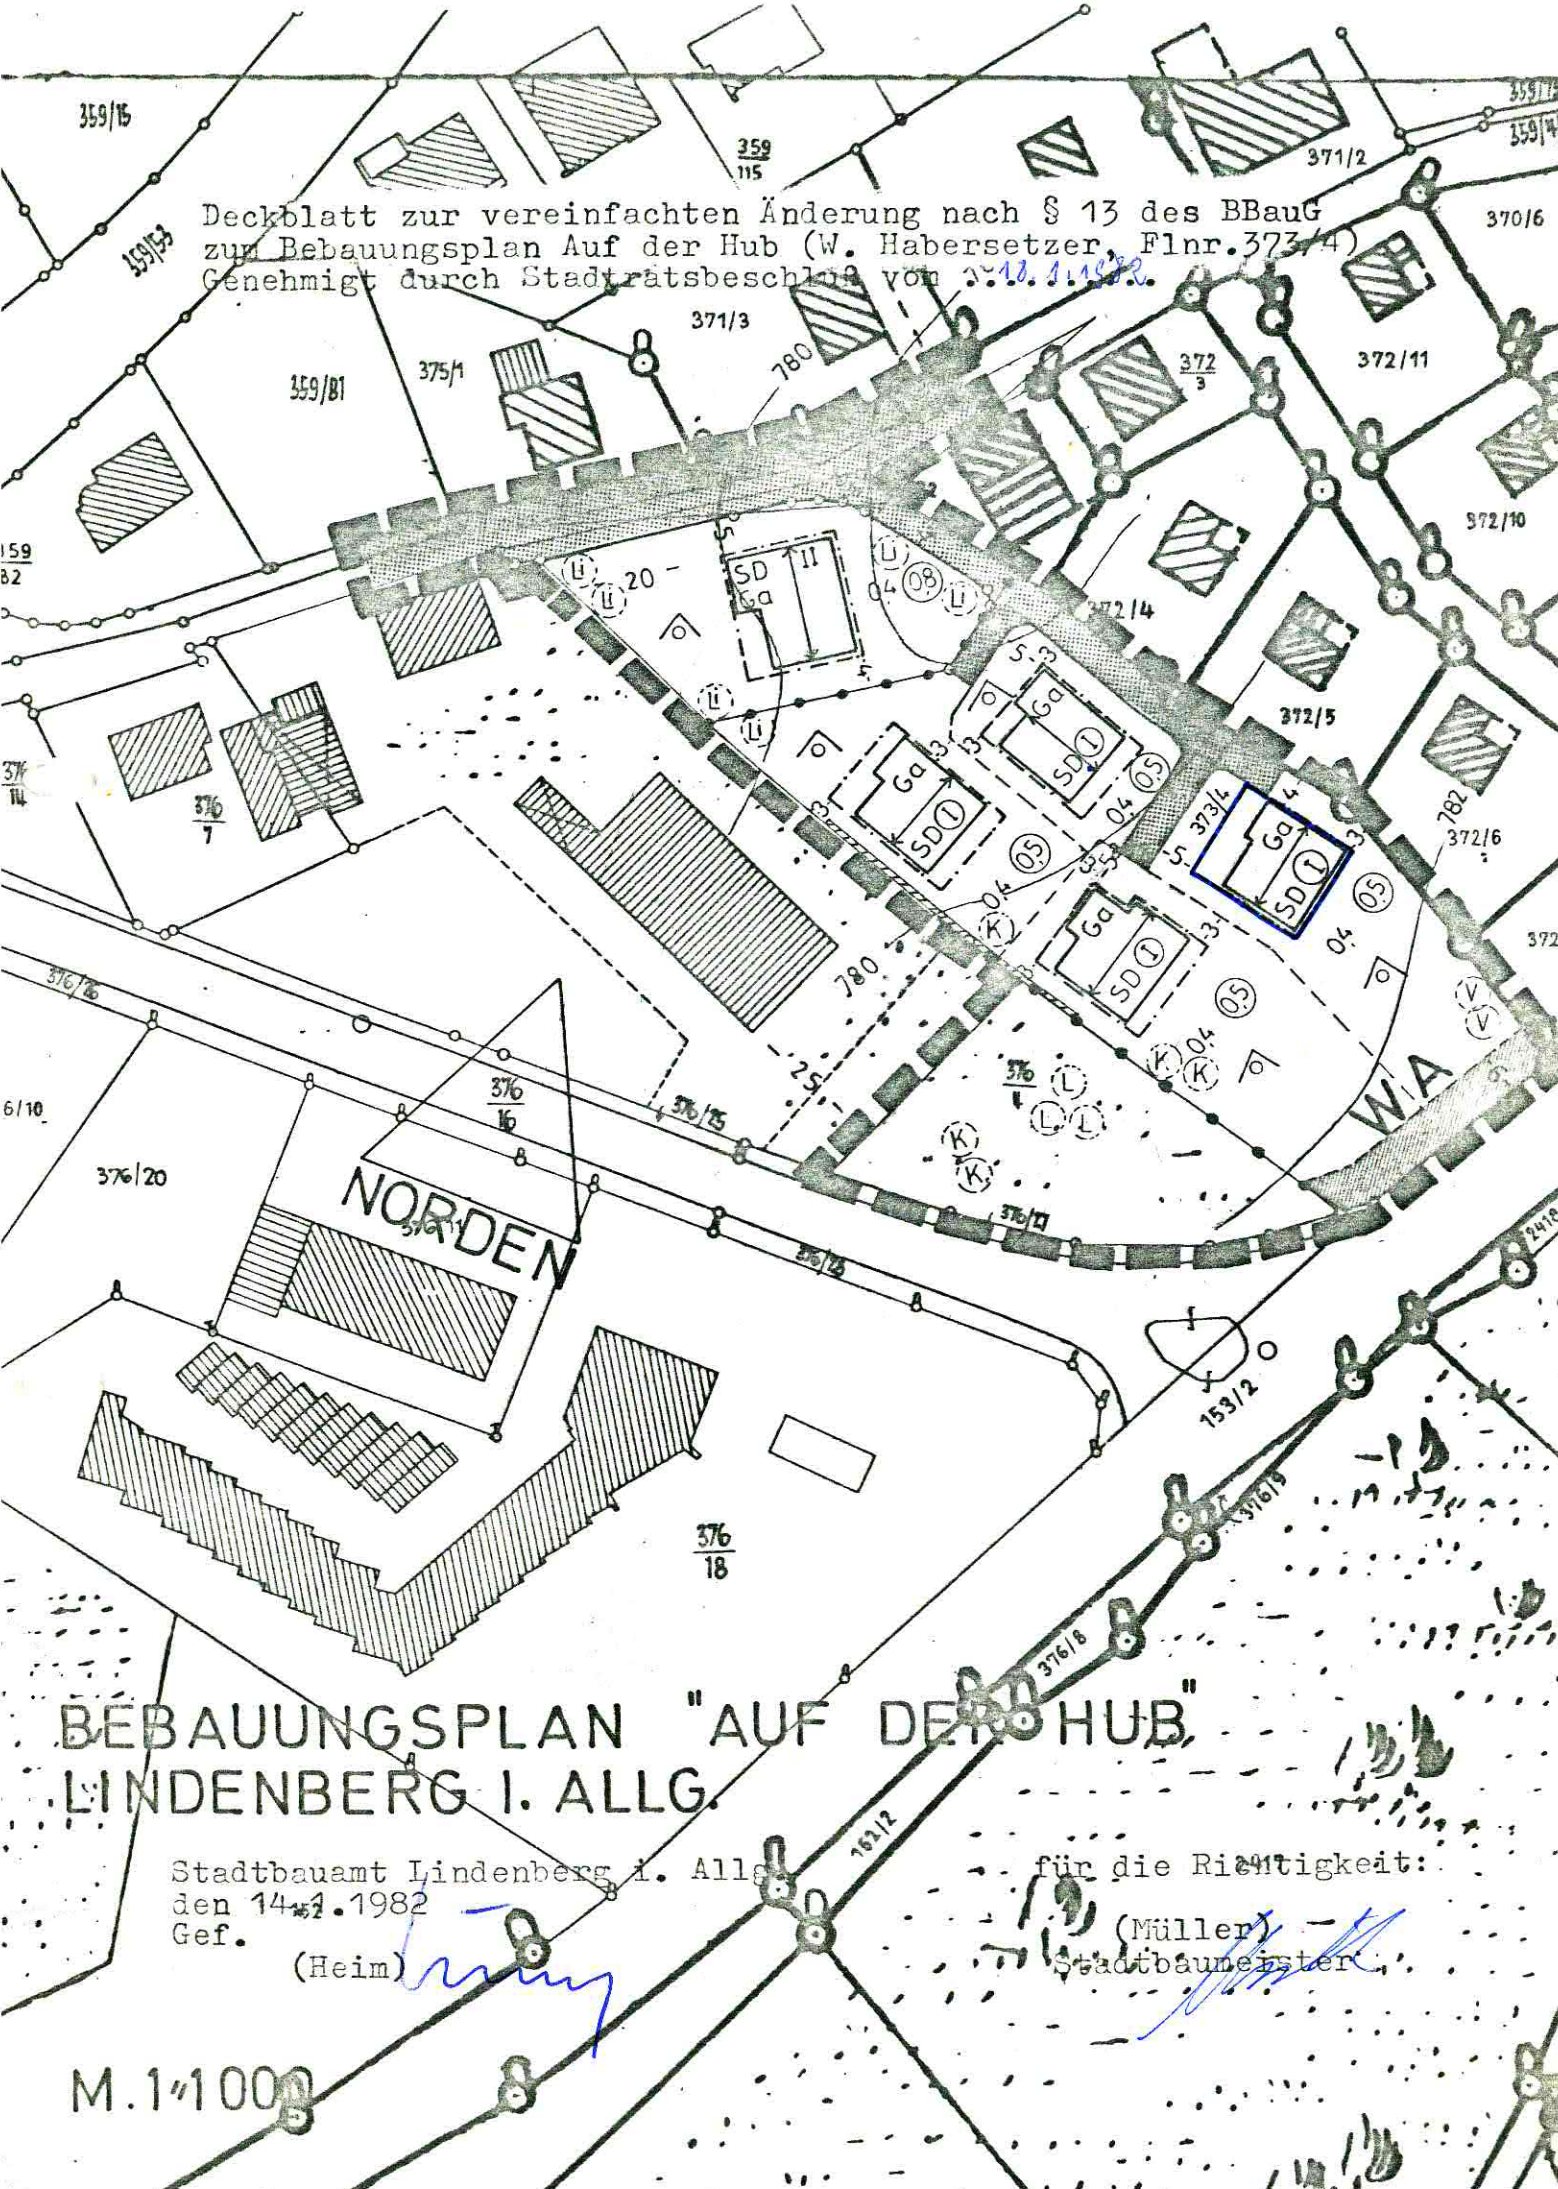

BEBAUUNGSPLAN "AUF DER HUB" LINDENBERG I. ALLG.

Stadtbauamt Lindenberg i. Allg.
den 14.1.1982
Gef. (Heim) *[Signature]*

für die Richtigkeit:
(Müller) *[Signature]*
Stadtbauamtsleiter

M. 1:1000