


Deckblatt zur Änderung des Bebauungsplanes Ellgassen  
Genehmigt durch Stadtratsbeschluß vom **14.12.1981**

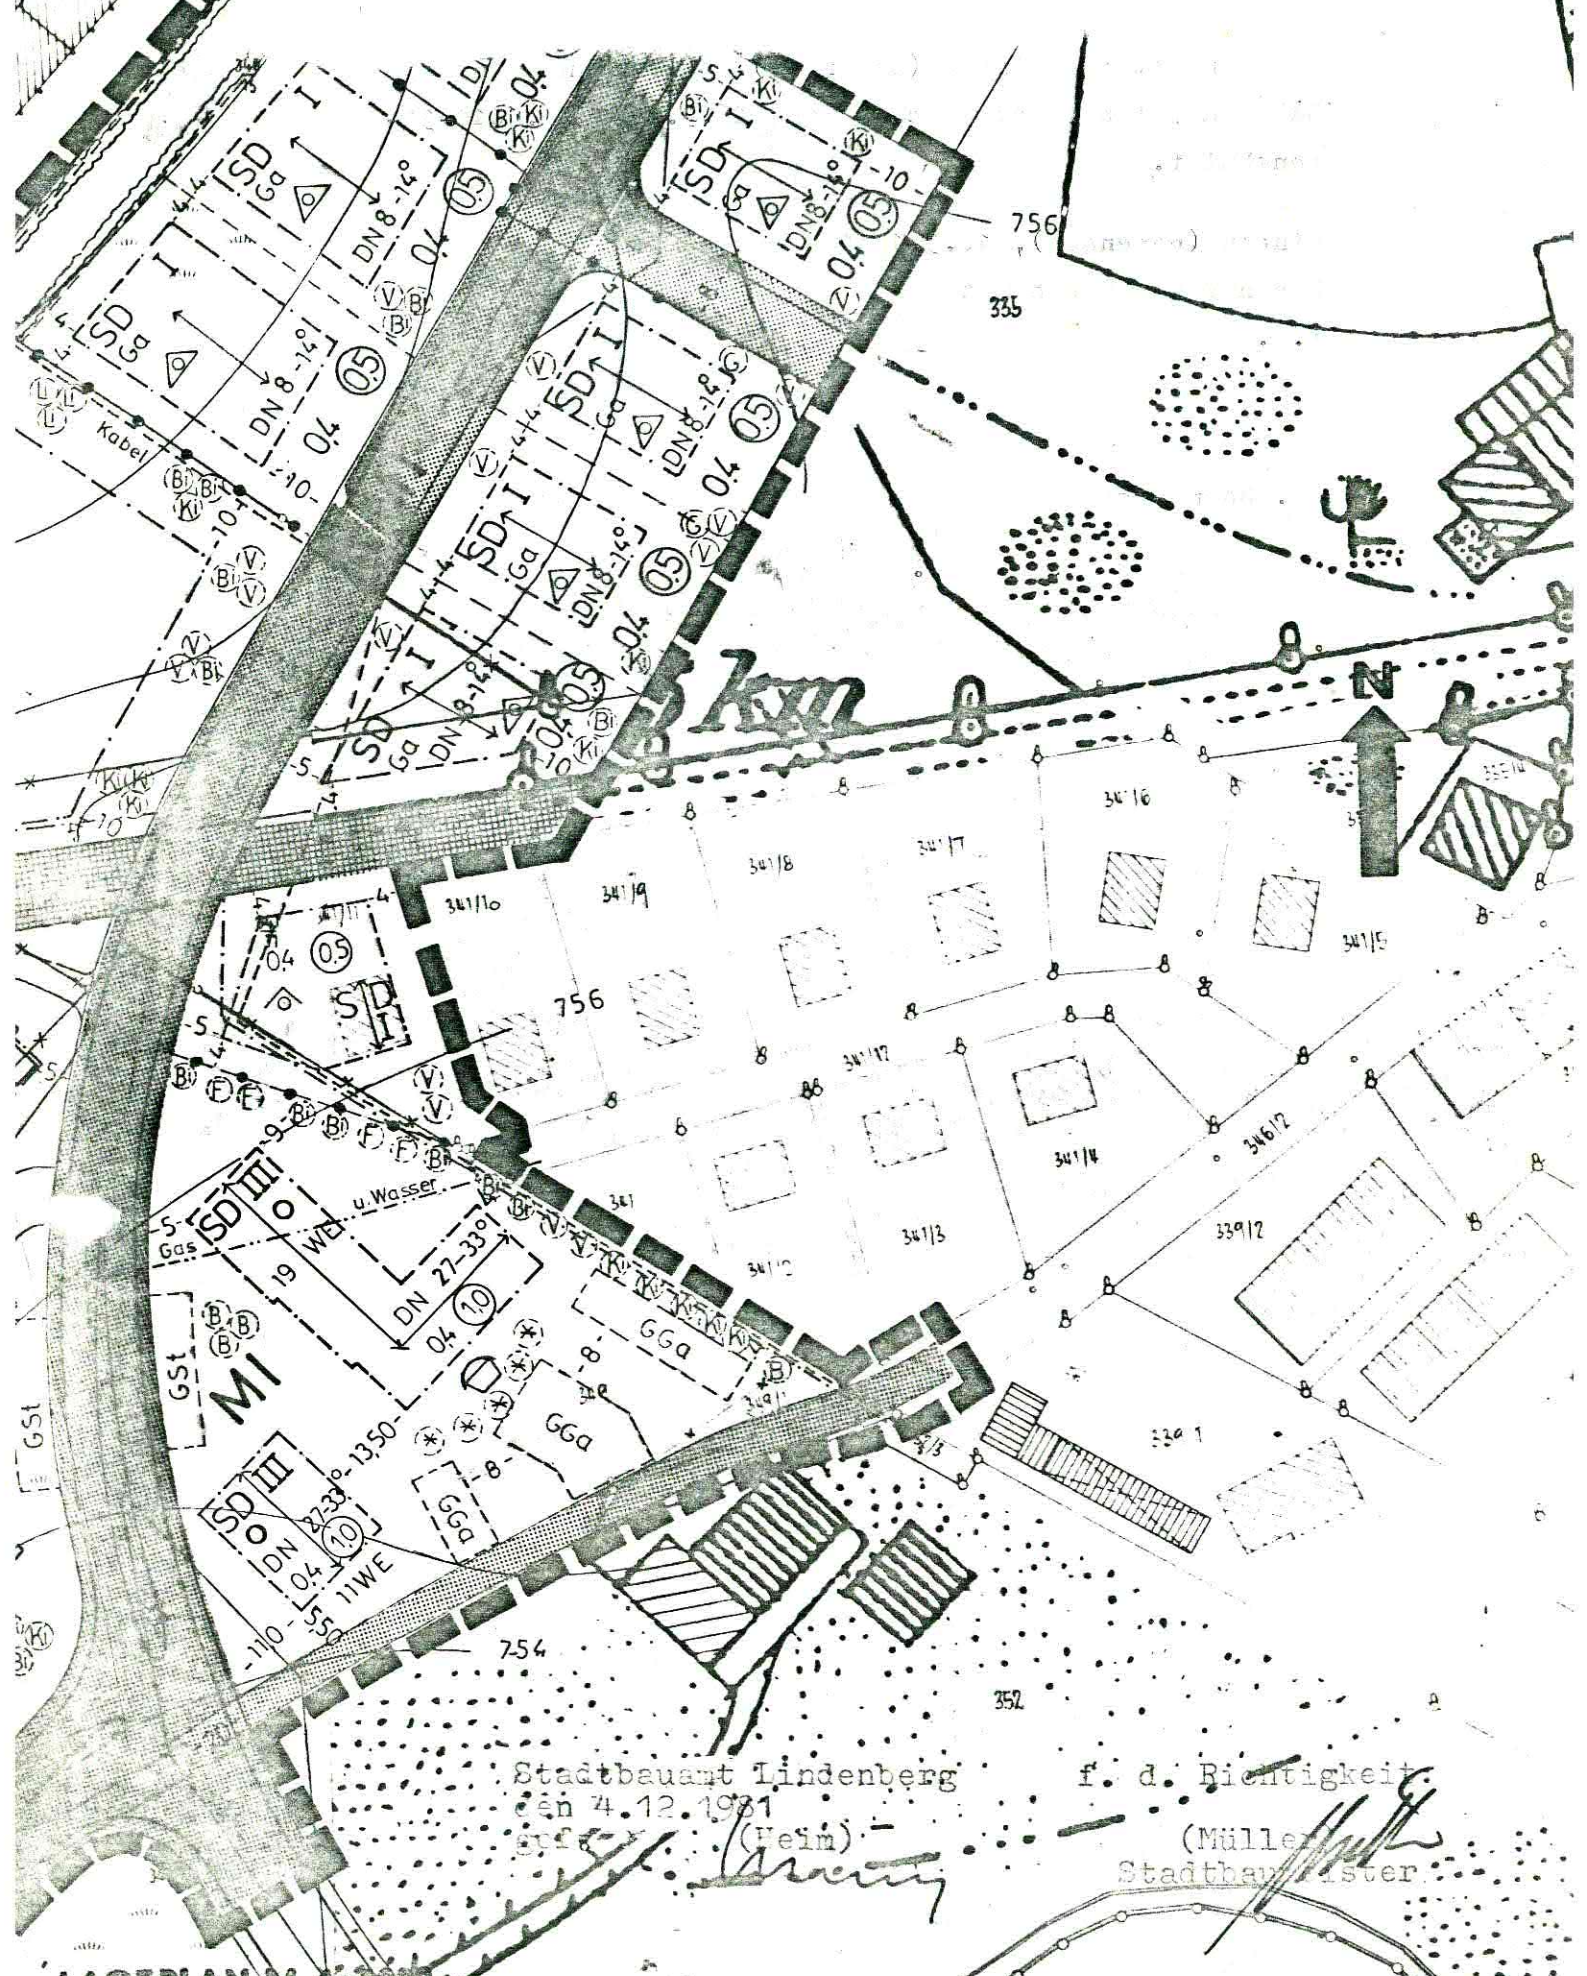

Stadtbauplan Lindenber  
gen 4.12.1981  
s. (Heim)

f. d. Richtigkeit  
(Müller)  
Stadthauptmeister