


Deckblatt zur vereinfachten Änderung nach § 13 des
 BBauG zum Bebauungsplan "Mittlerer Nadenberg" in
 Lindenberg i. Allg. (Betr. Flurnummer 1486 Sternbau
 GmbH Oberstaufen.)

Genehmigt durch Stadtratsbeschuß vom 13.12.82

ENBERG

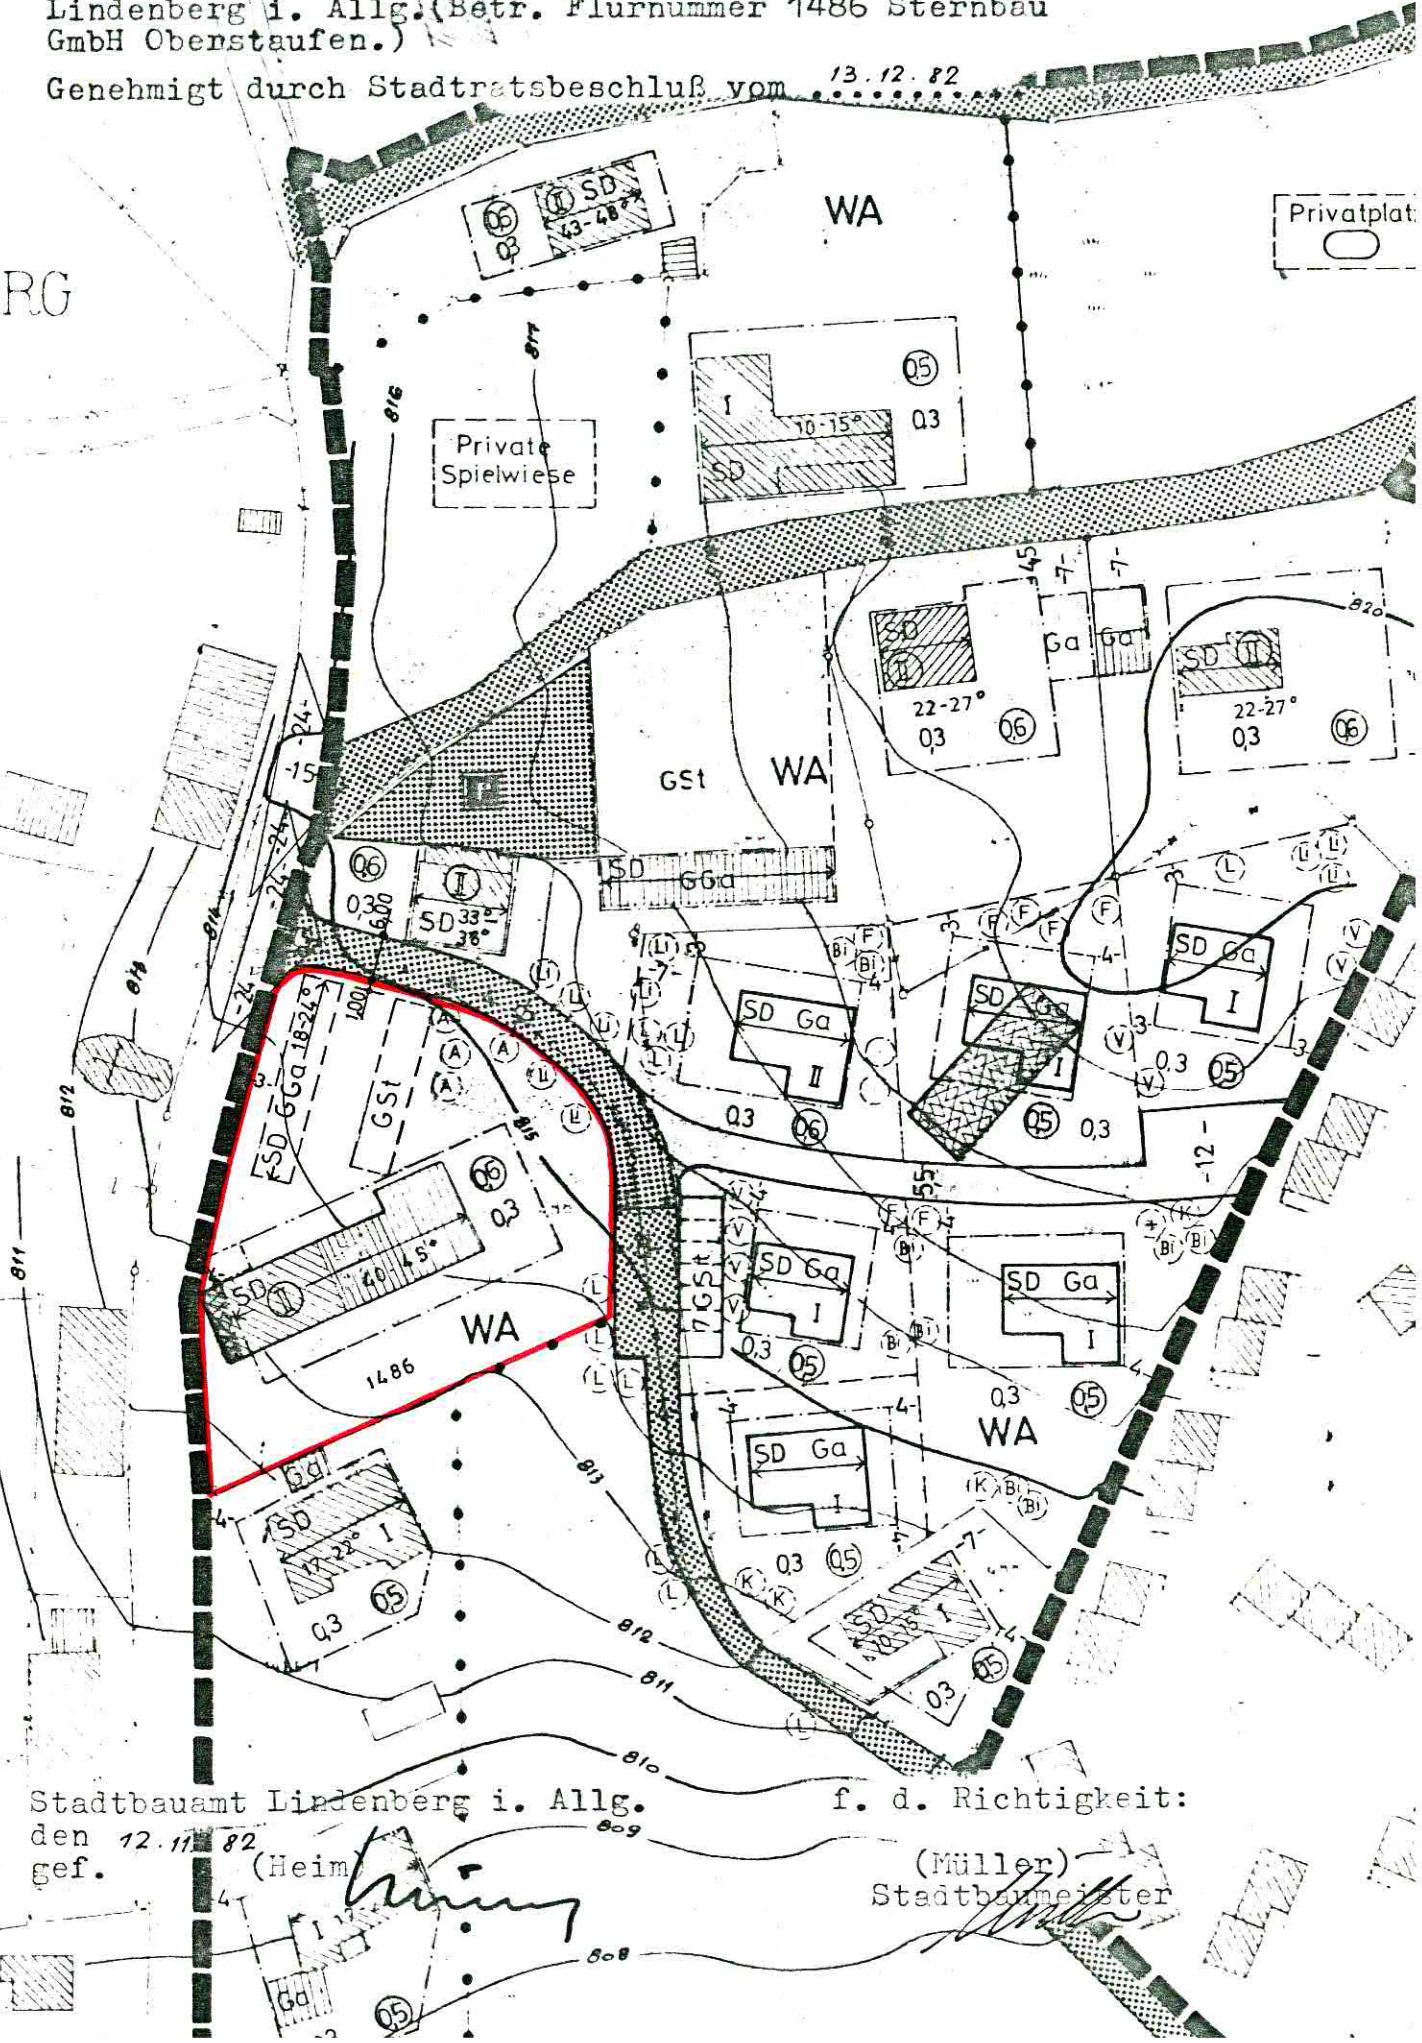

Stadtbauamt Lindenberg i. Allg.
 den 12.11.82
 gef.

(Heim *Heim*)

f. d. Richtigkeit:
 (Müller)
 Stadtbaumeister