


Deckblatt zur Änderung des Bebauungsplanes Eisenberg  
 Im Laubach Teil I.  
 Genehmigt durch Stadtratsbeschluss vom 19.10.81

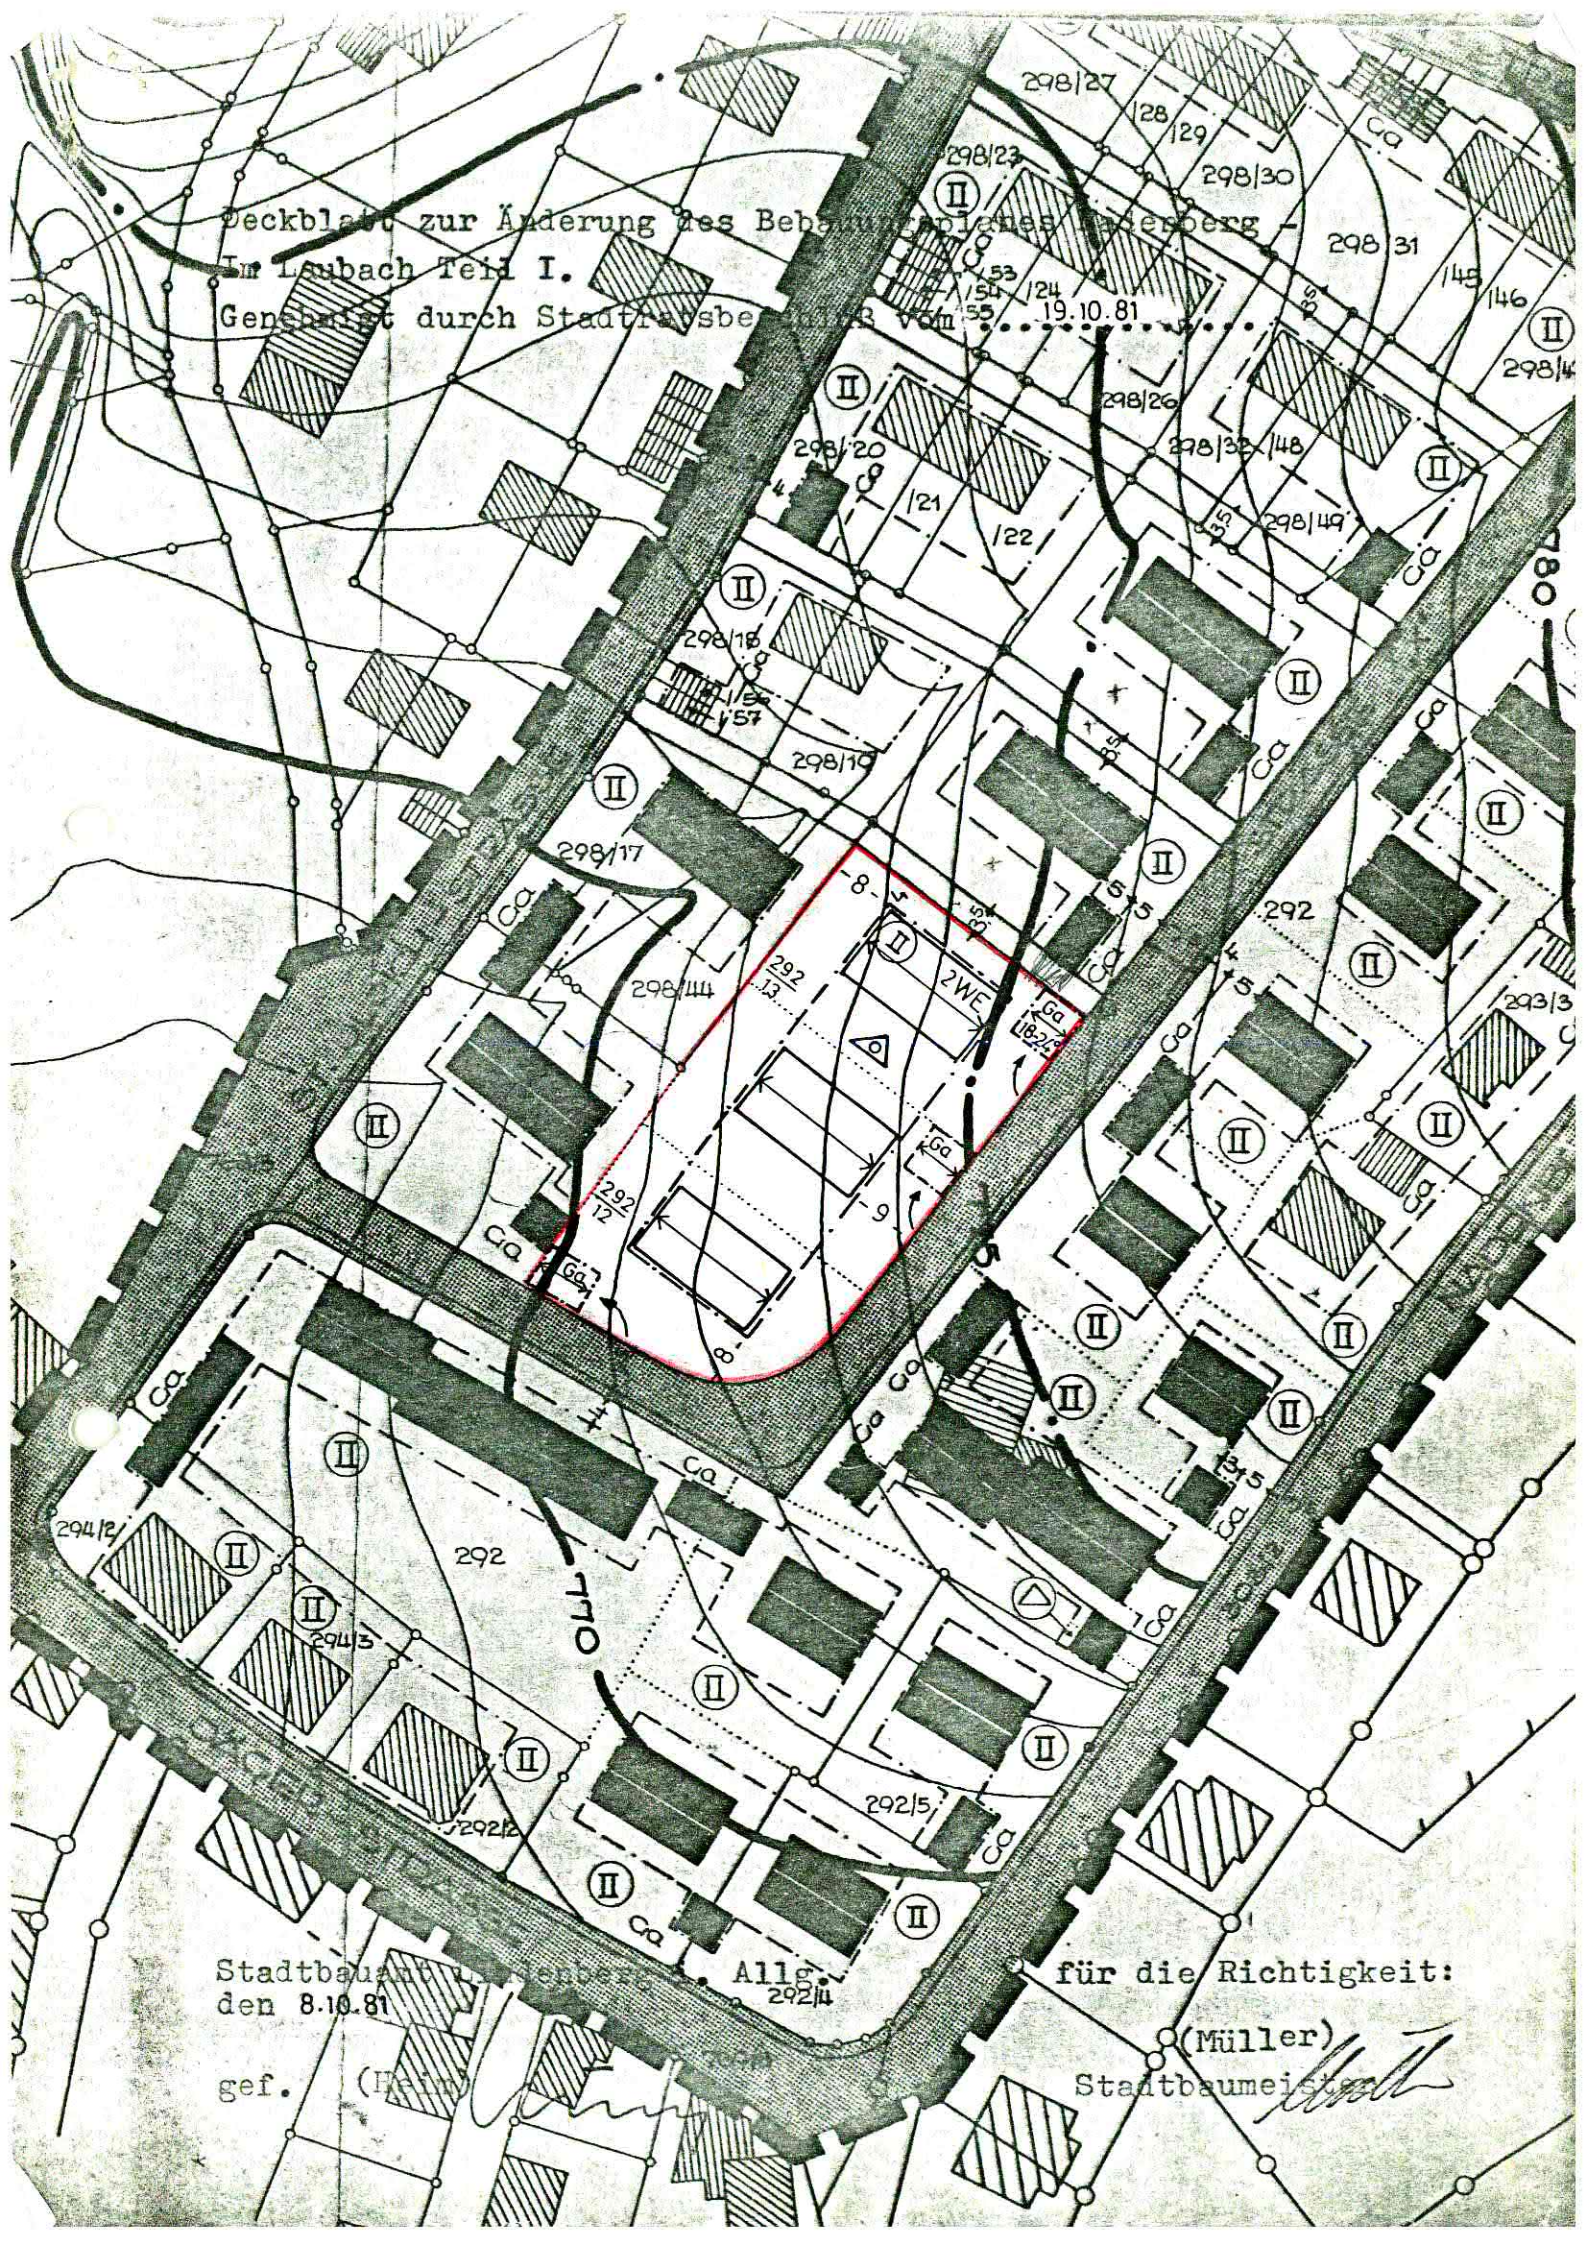

Stadtbaumeister Eisenberg  
 den 8.10.81

gef. (Hein)

Allg. 292/14

für die Richtigkeit:


(Müller)  
 Stadtbaumeister

Zusätzliche Festsetzungen zum geänderten Bebauungsplan  
Nadenberg Im Laubach, Teil I, betreffend nur die Flur-  
nummern 292/12 und 292/13.

---



Nur Einzel- und Doppelhäuser zulässig  
Pro Hauseinheit sind nur 2 Wohneinheiten zulässig.

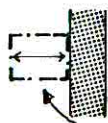

Zwingend Garageneinfahrt



Innerhalb der Baugrenzen brauchen die festgesetzten  
Garagen mit einer Gesamtnutzfläche bis 50 m<sup>2</sup> zur  
seitlichen Grundstücksgrenze auch dann keine Abstands-  
flächen einzuhalten, wenn die Firsthöhe der Garagen  
2,75 m überschreitet.



Zwingend Firstrichtung



Lindenberg, den 8.10.1981

*R. Krammel*  
.....  
(Dr. Krammel)  
Erster Bürgermeister

(Müller)  
Stadtbaumeister  
*Müller*