


Deckblatt zur vereinfachten Änderung nach § 13 des
BBauG zum Bebauungsplan Nadenberg Im Laubach Teil I
(Flurnummer 292/13 Fa. Neff u. 292/12 X. Weber)
Genehmigt durch Stadtratsbeschluss vom 24.5.1982

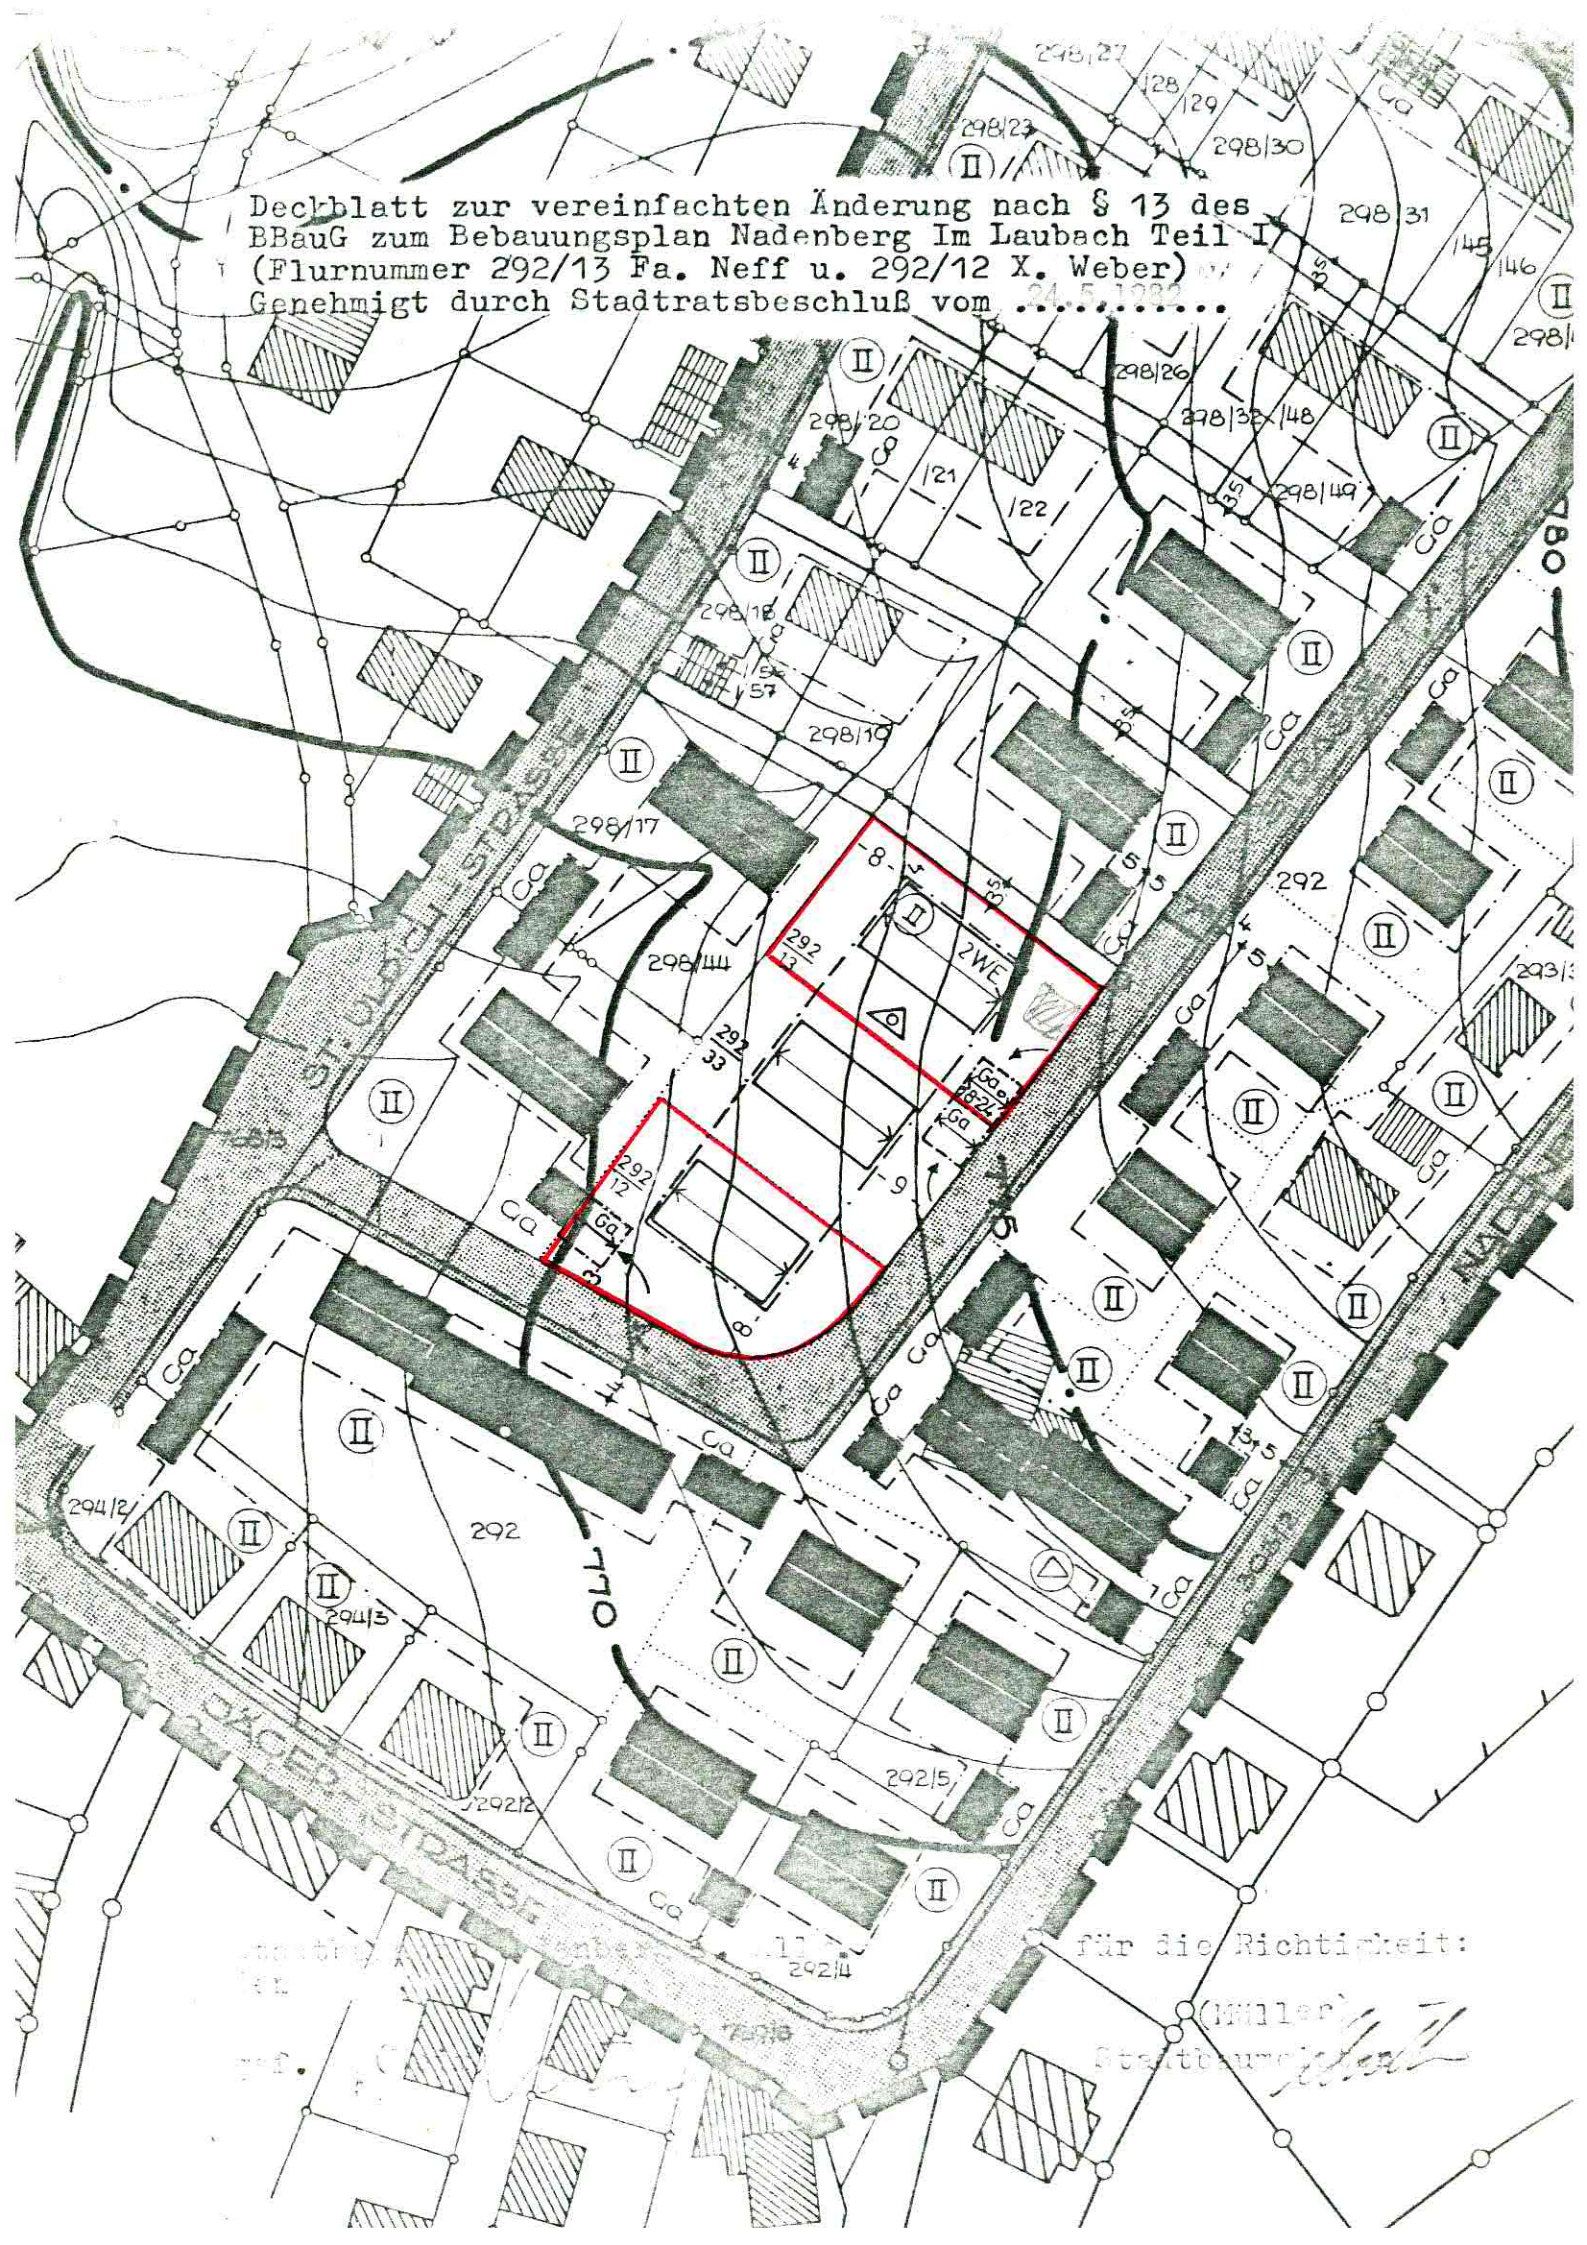

für die Richtigkeit:

(Hüller)
Stadtbaurat