


Deckblatt zur vereinfachten Änderung nach § 13 des
BBauG zum Bebauungsplan Nadenberg Im Laubach Teil I
(Flurnummer 292/13 Fa. Neff)
Genehmigt durch Stadtratsbeschluss vom 23.7.84

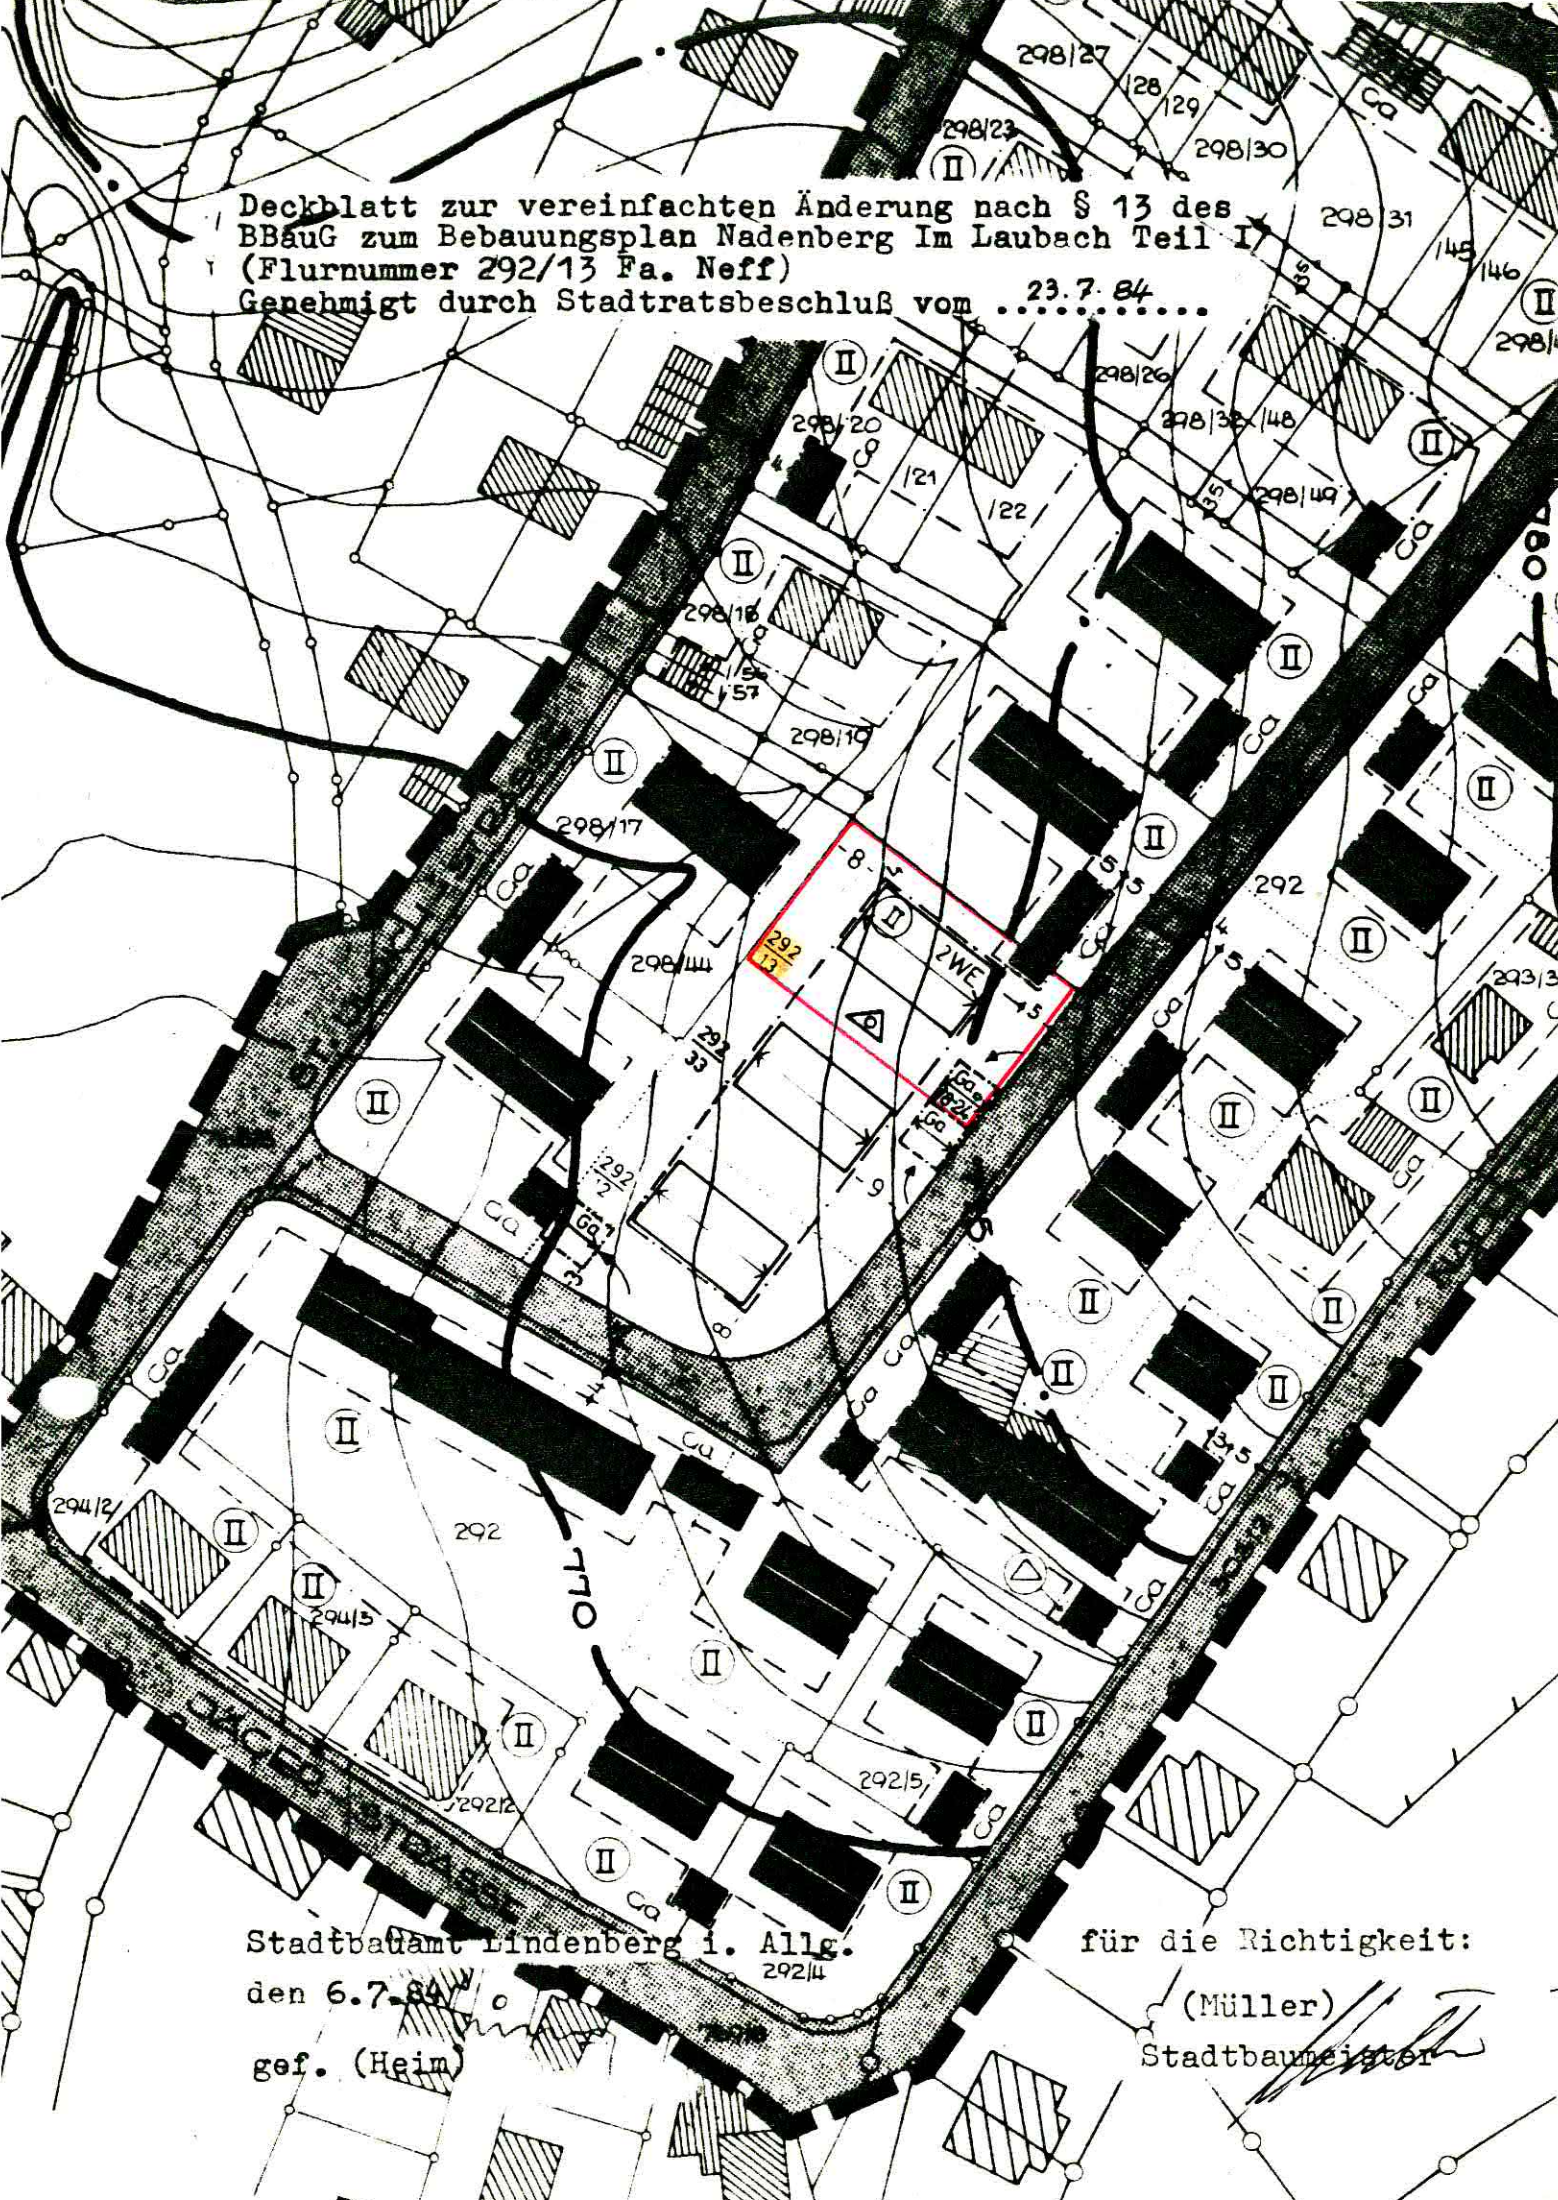

Stadtbauamt Lindenberg i. Allg.
den 6.7.84
gef. (Heim)

für die Richtigkeit:
(Müller)
Stadtbauamtsleiter