


Deckblatt zur vereinfachten Änderung nach § 13 des BBauG  
zum Bebauungsplan Nadenberg - Im Laubach, Teil I.  
(Krickel Rolf u. Beyer Frieder) Fl. Nr. 292/13 und 292/15  
Genehmigt durch Stadtratsbeschluss vom 21.4.1980

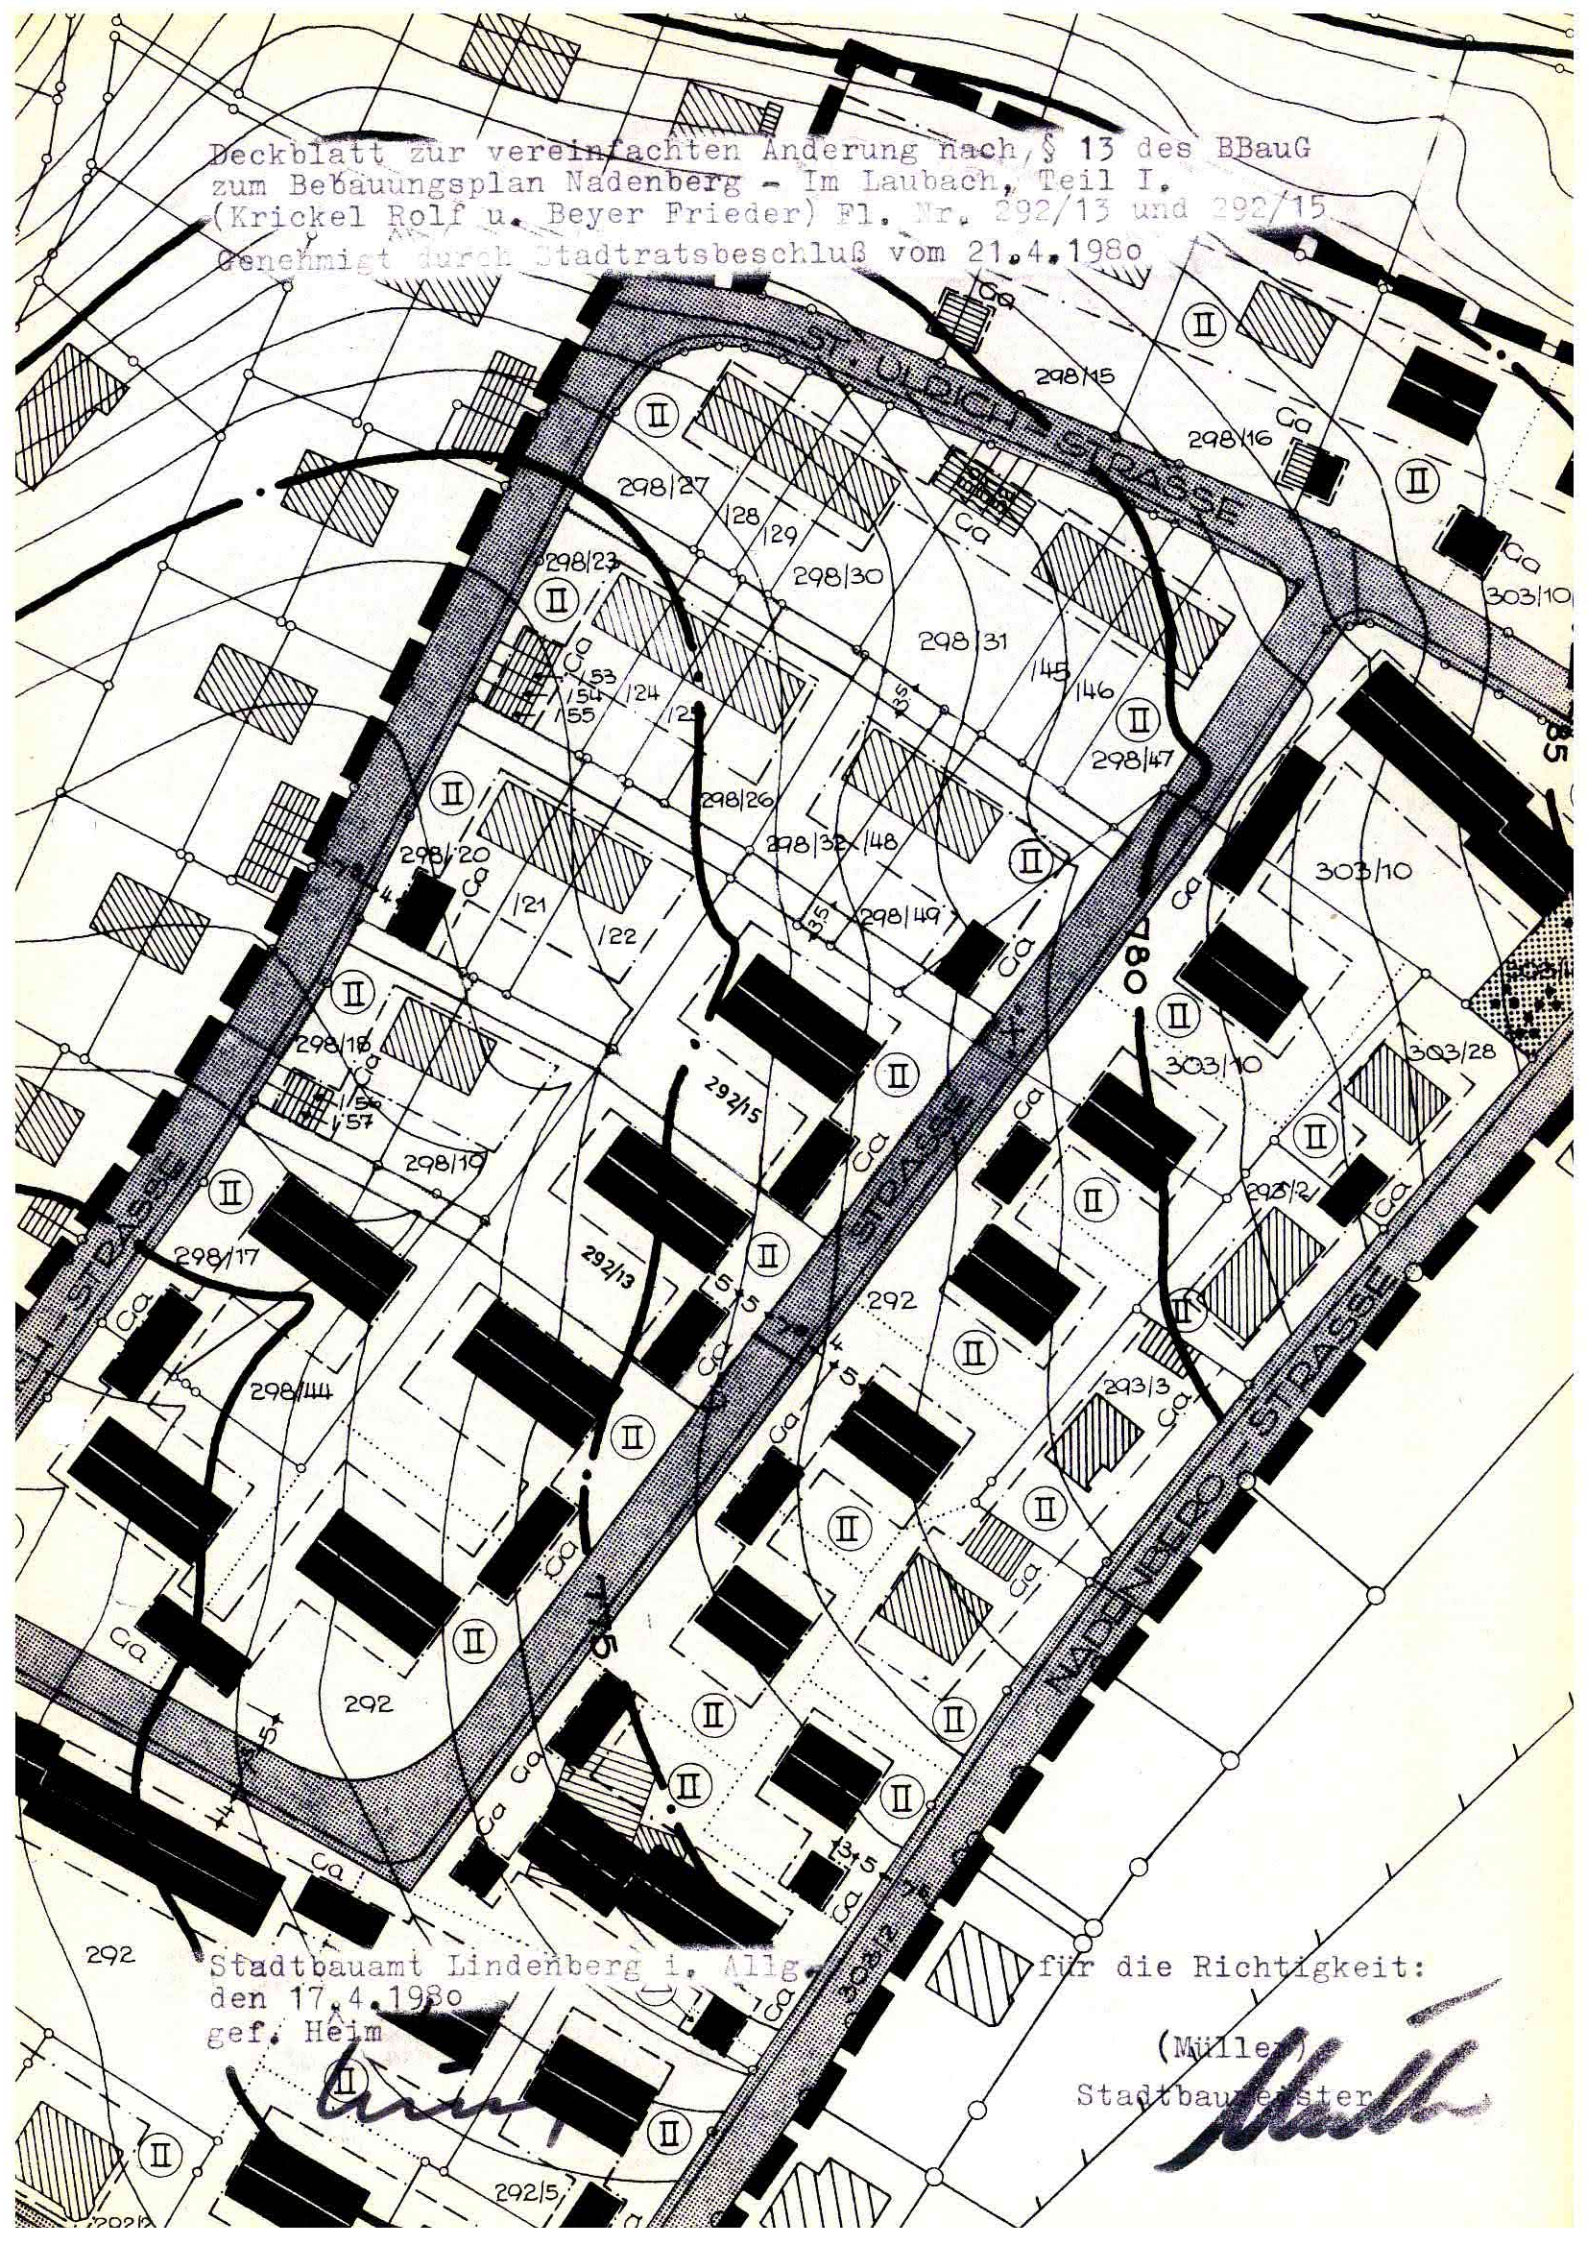

Stadtbauamt Lindenberg i. Allg. für die Richtigkeit:  
den 17.4.1980  
gef. Heim

(Müller)  
Stadtbaumeister  
*Müller*

*[Handwritten signature]*