


Deckblatt zur vereinfachten Änderung nach § 13 des BBauG
zum Bebauungsplan "Westlicher Nadenberg"
(Siegfried Berthold)

Genehmigt durch Stadtratsbeschluß vom 16.6.1980

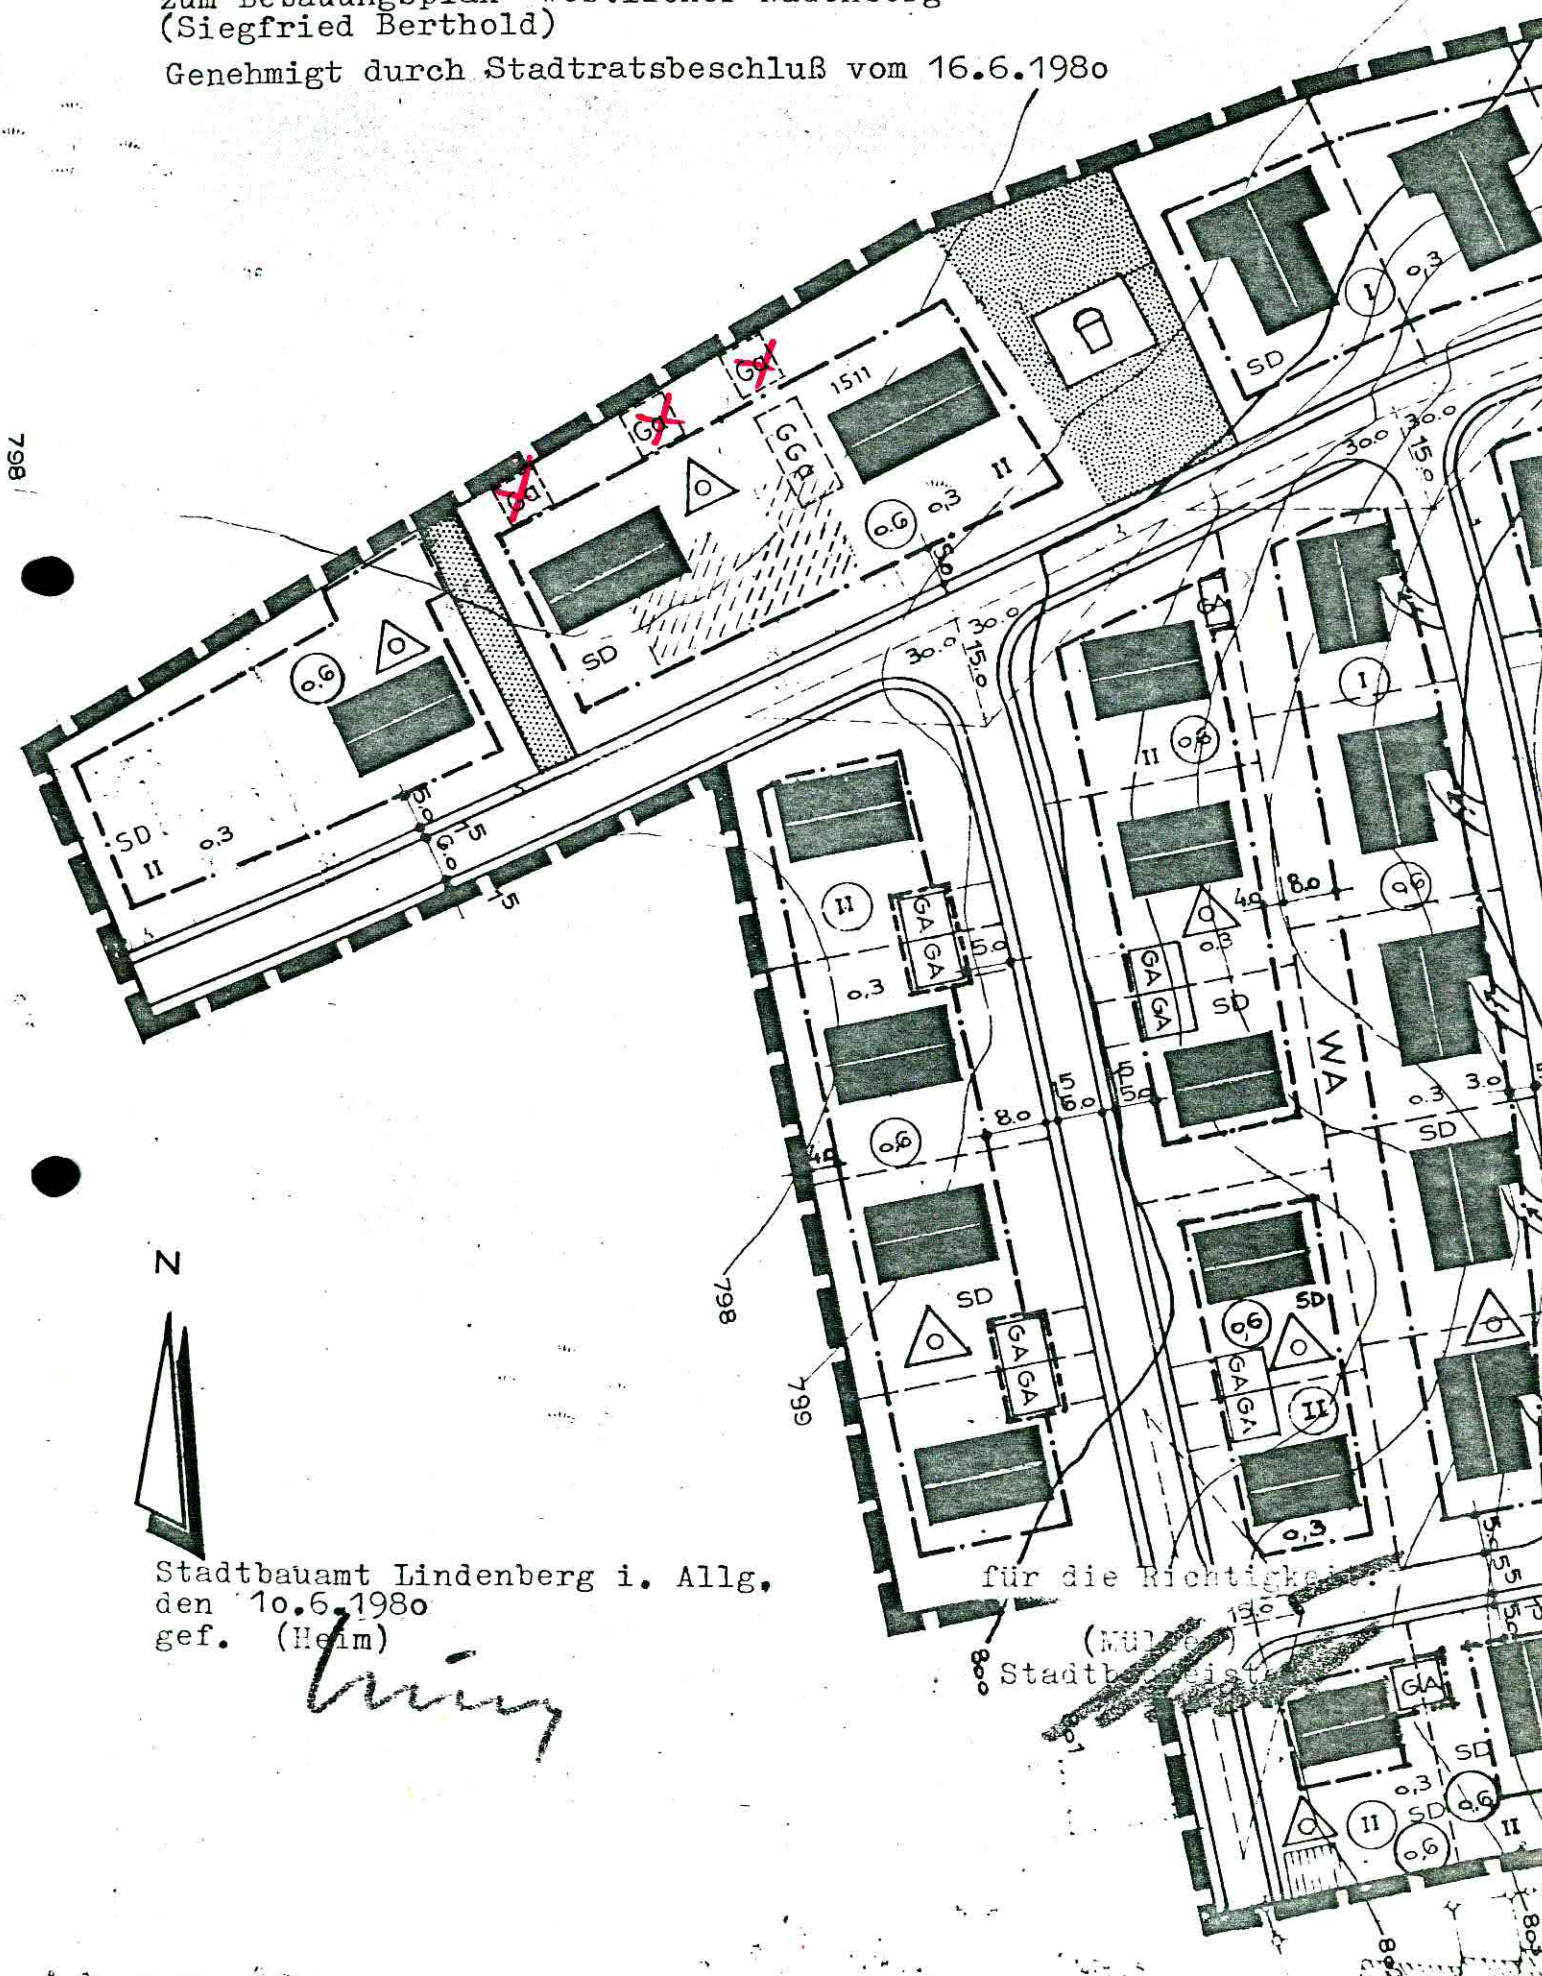

Stadtbauamt Lindenberg i. Allg.,
den 10.6.1980
gef. (Heim)

Heim

für die Richtigkeit
(Müller)
Stadtbauamt