


Deckblatt zur vereinfachten Änderung nach § 13 des BBauG
zum Bebauungsplan Westlicher Nadelberg.
Betrifft die Fl. Nr. 1506/18, /1506/19 Manfred Künzler
Genehmigt durch Stadtratsbeschluss vom 19. September 1983...

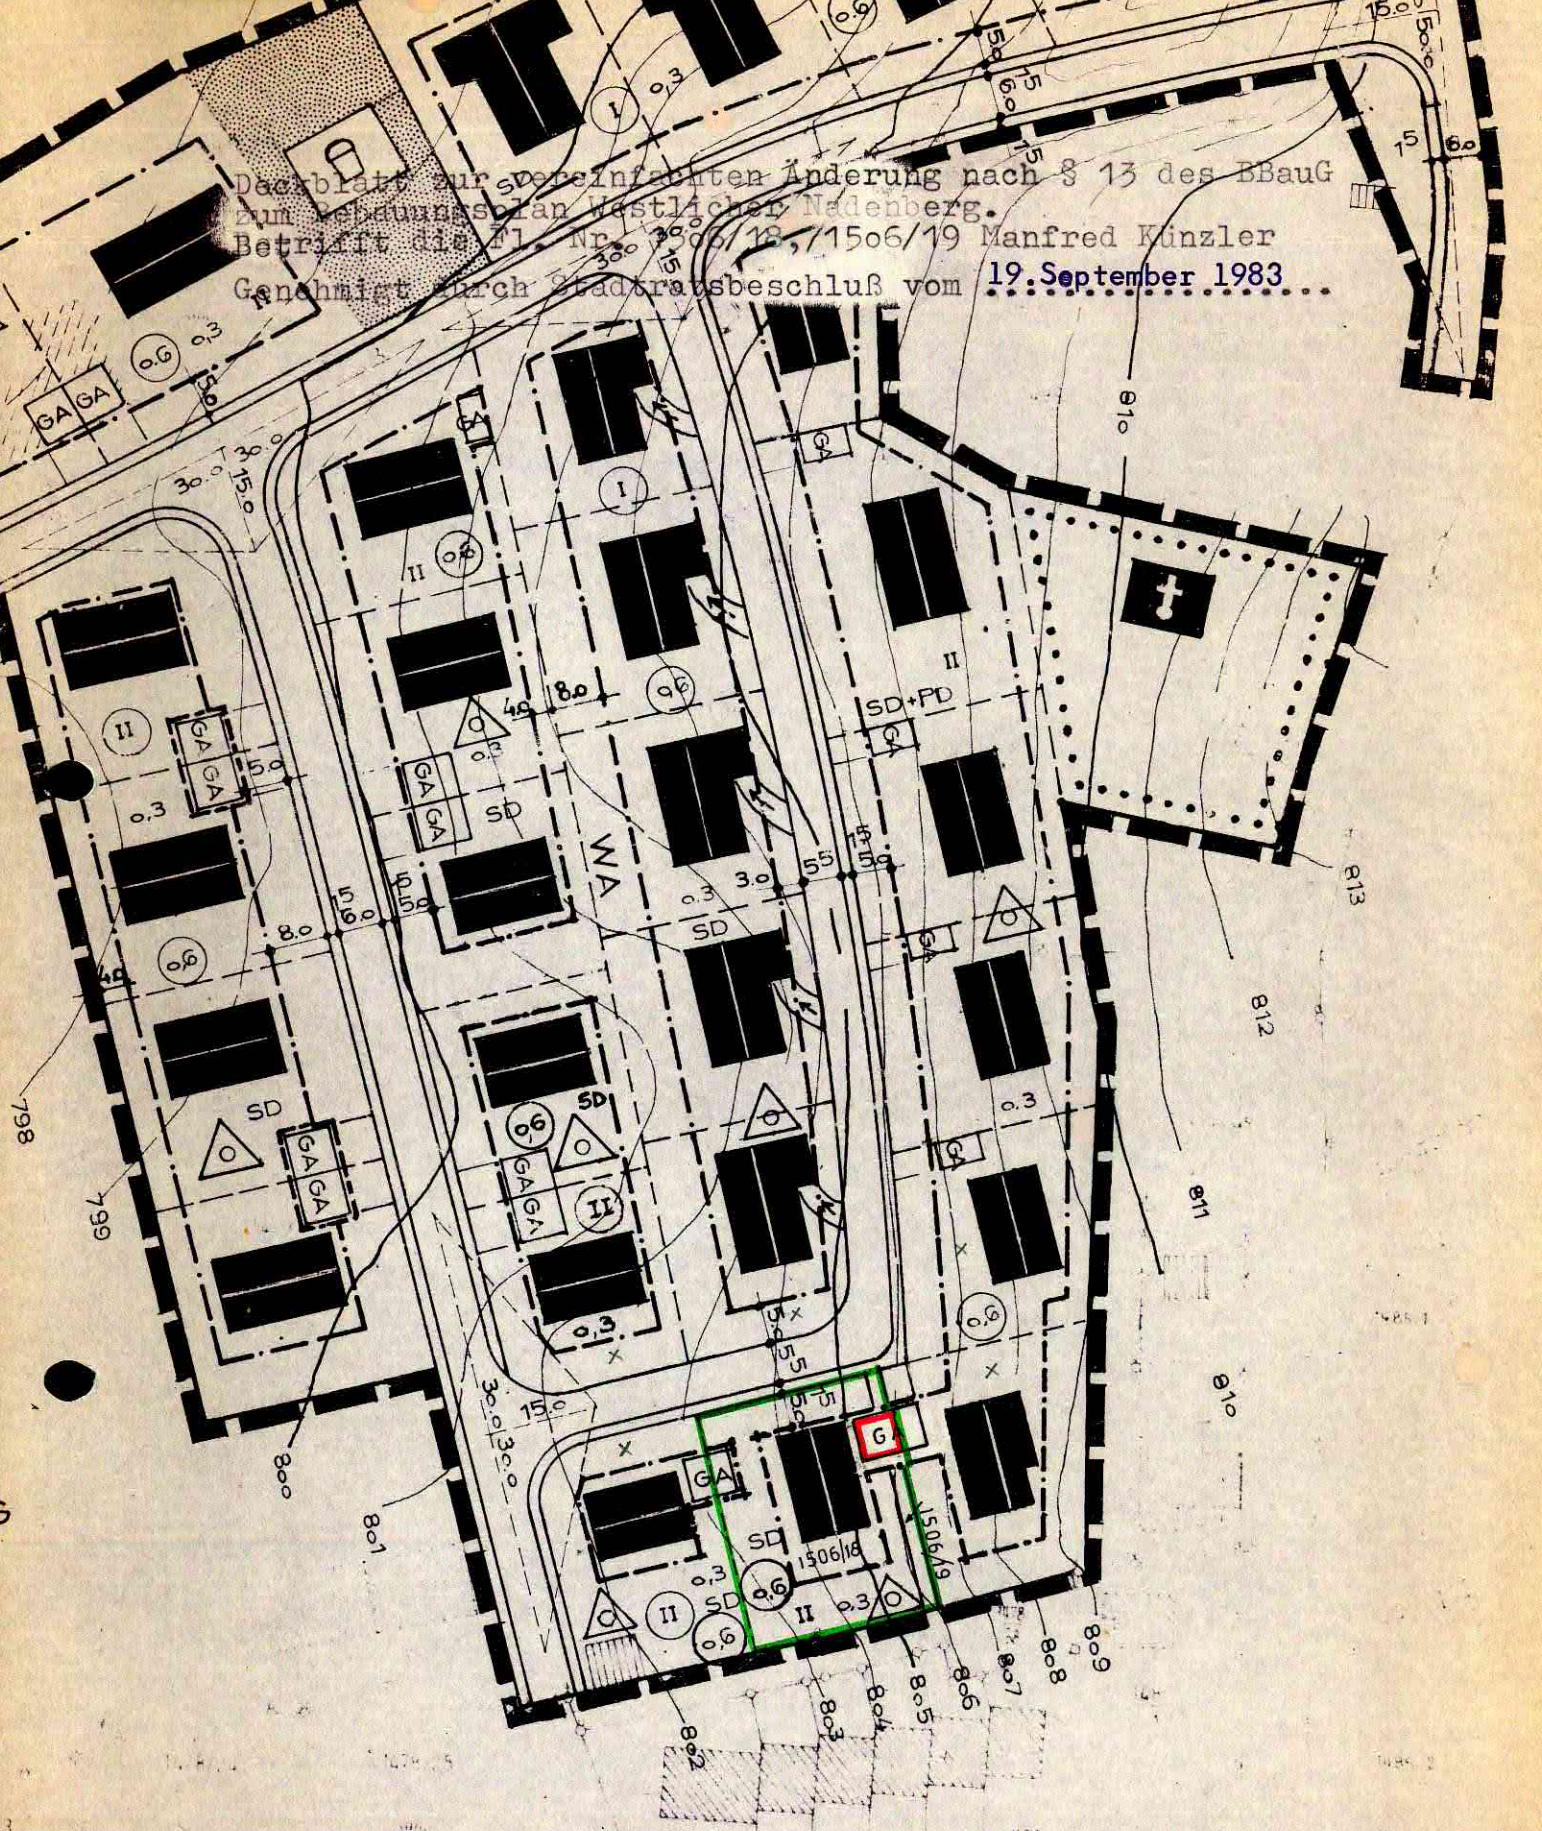

Stadtbauamt Lindenberg i. Allg
den 12.9.1983
gef. (Heim)

für die Richtigkeit:
(Müller)
Stadtbaumeister