


Deckblatt zur vereinfachten Änderung nach § 13
 des BBauG zum Bebauungsplan "Westlicher
 Nadenberg". (Betr. Flurnummer 1473/3 Dr. Brehm)
 Genehmigt durch Stadtratsbeschluß vom 9. 4. 84

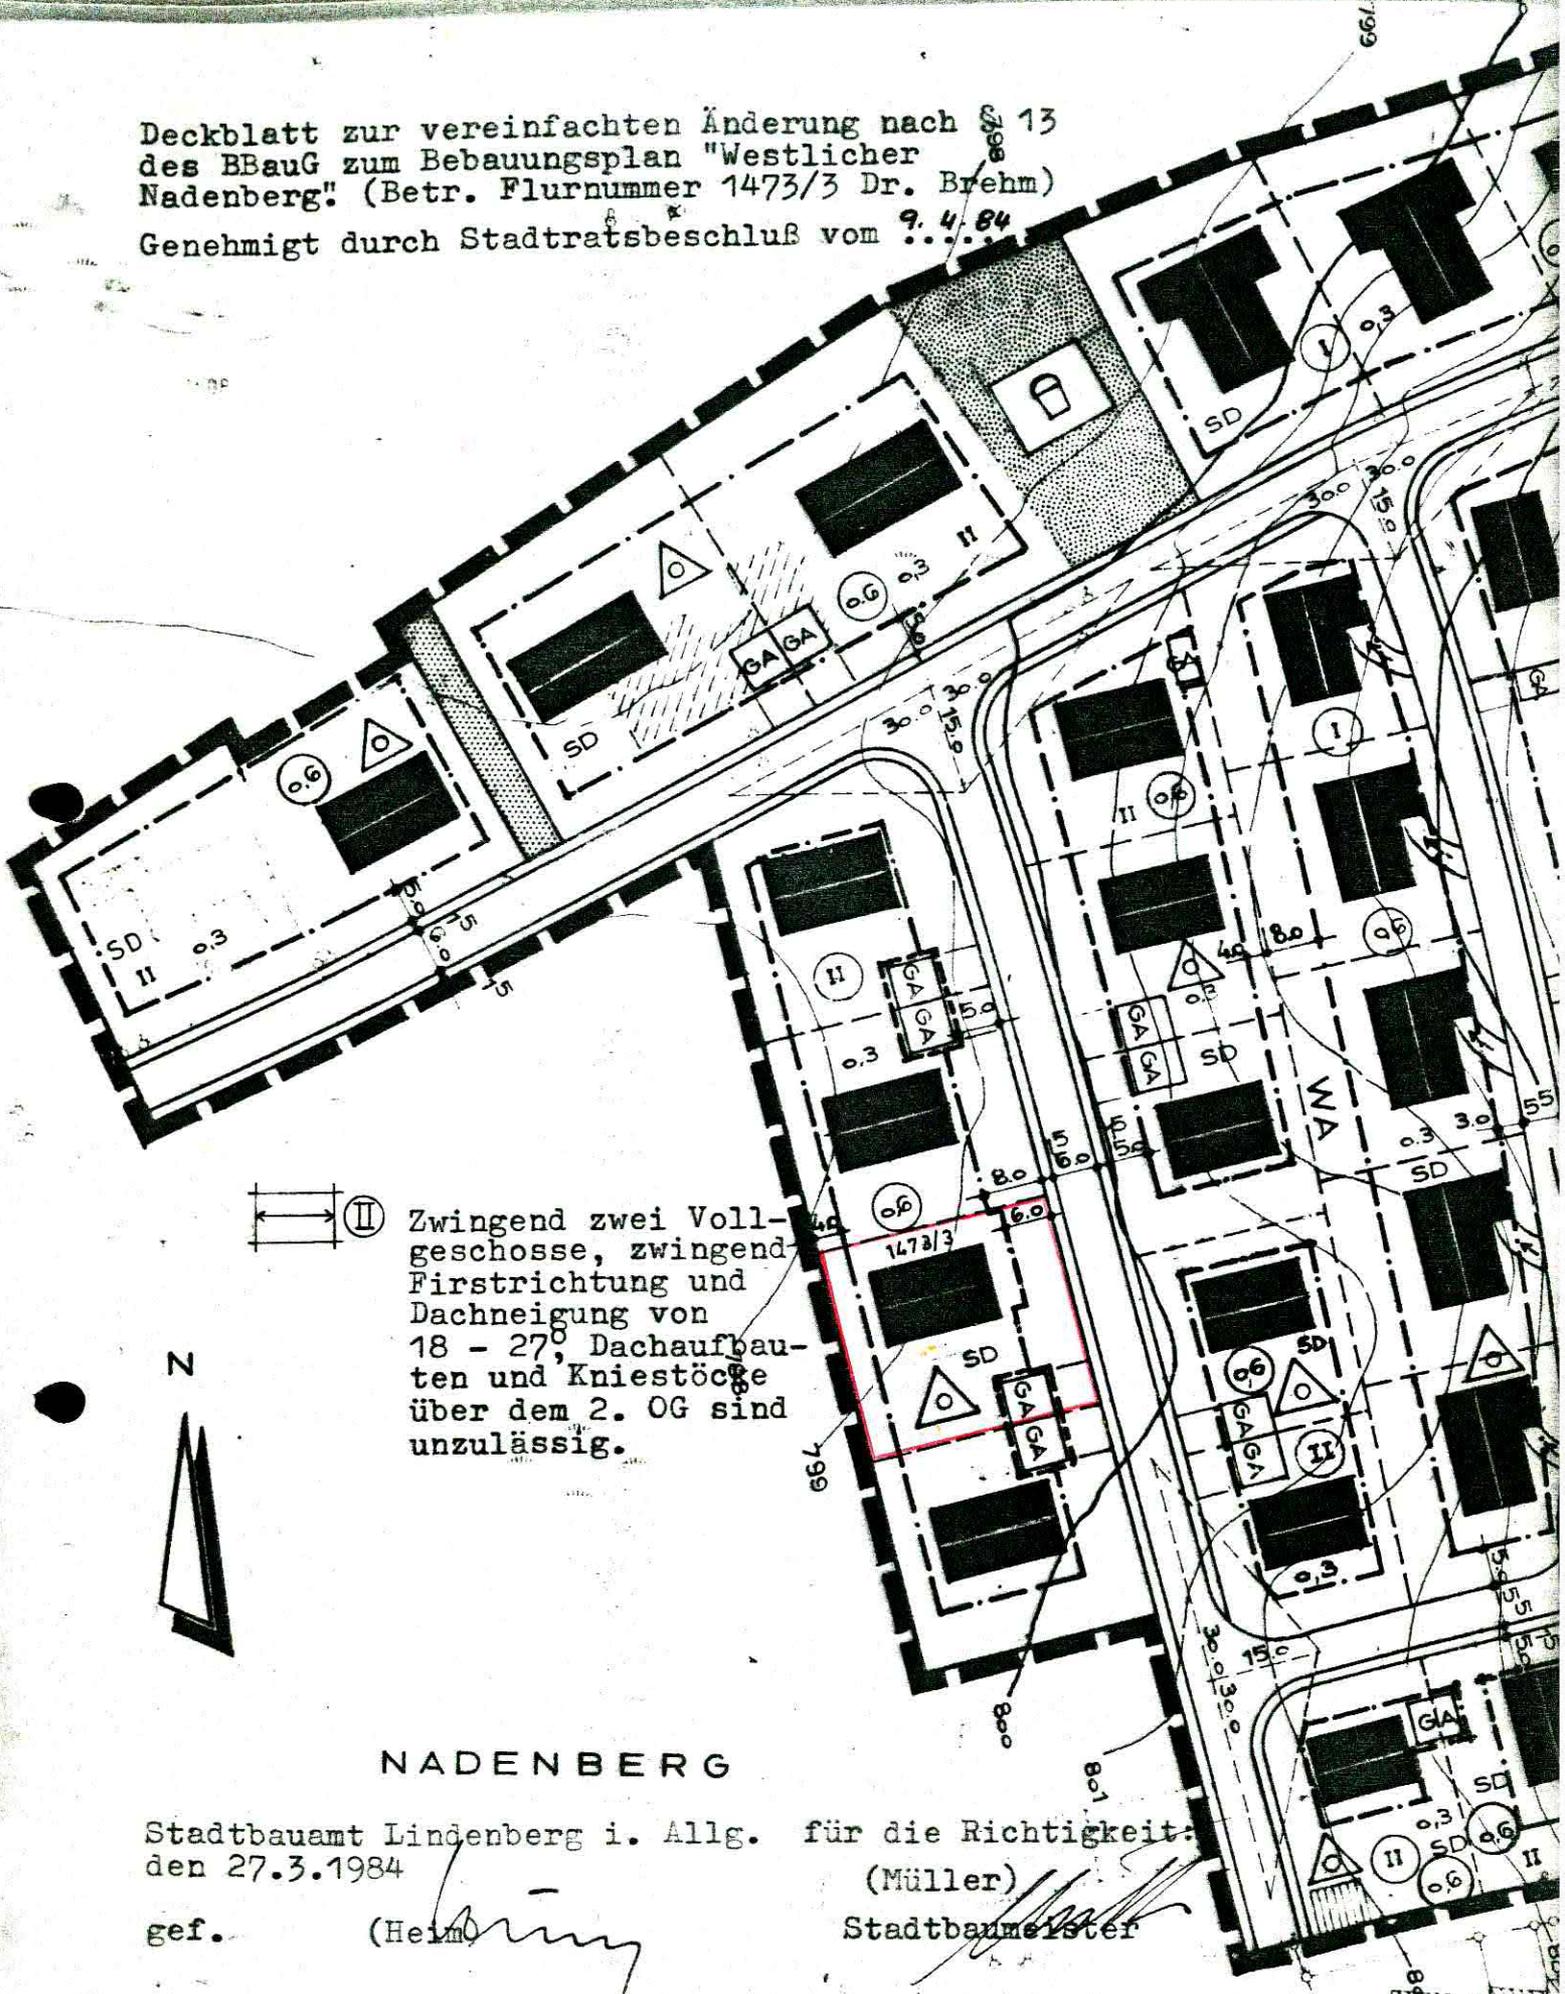

II Zwingend zwei Voll-
 geschosse, zwingend
 Firstrichtung und
 Dachneigung von
 18 - 27°, Dachaufbau-
 ten und Kniestöcke
 über dem 2. OG sind
 unzulässig.



NADENBERG

Stadtbauamt Lindenberg i. Allg. für die Richtigkeit:
 den 27.3.1984

gef. (Heim *Heim*)

für die Richtigkeit:
 (Müller)
 Stadtbauamtsleiter

