


Deckblatt zur vereinfachten Änderung nach § 13 des
 BBauG zum Bebauungsplan "Westlicher Nadenberg" in
 Lindenberg (Betr. Fl. Nr. 1473/1, Hans Stiefenhofer)
 Genehmigt durch Stadtratsbeschluss vom 21.10.85

1508

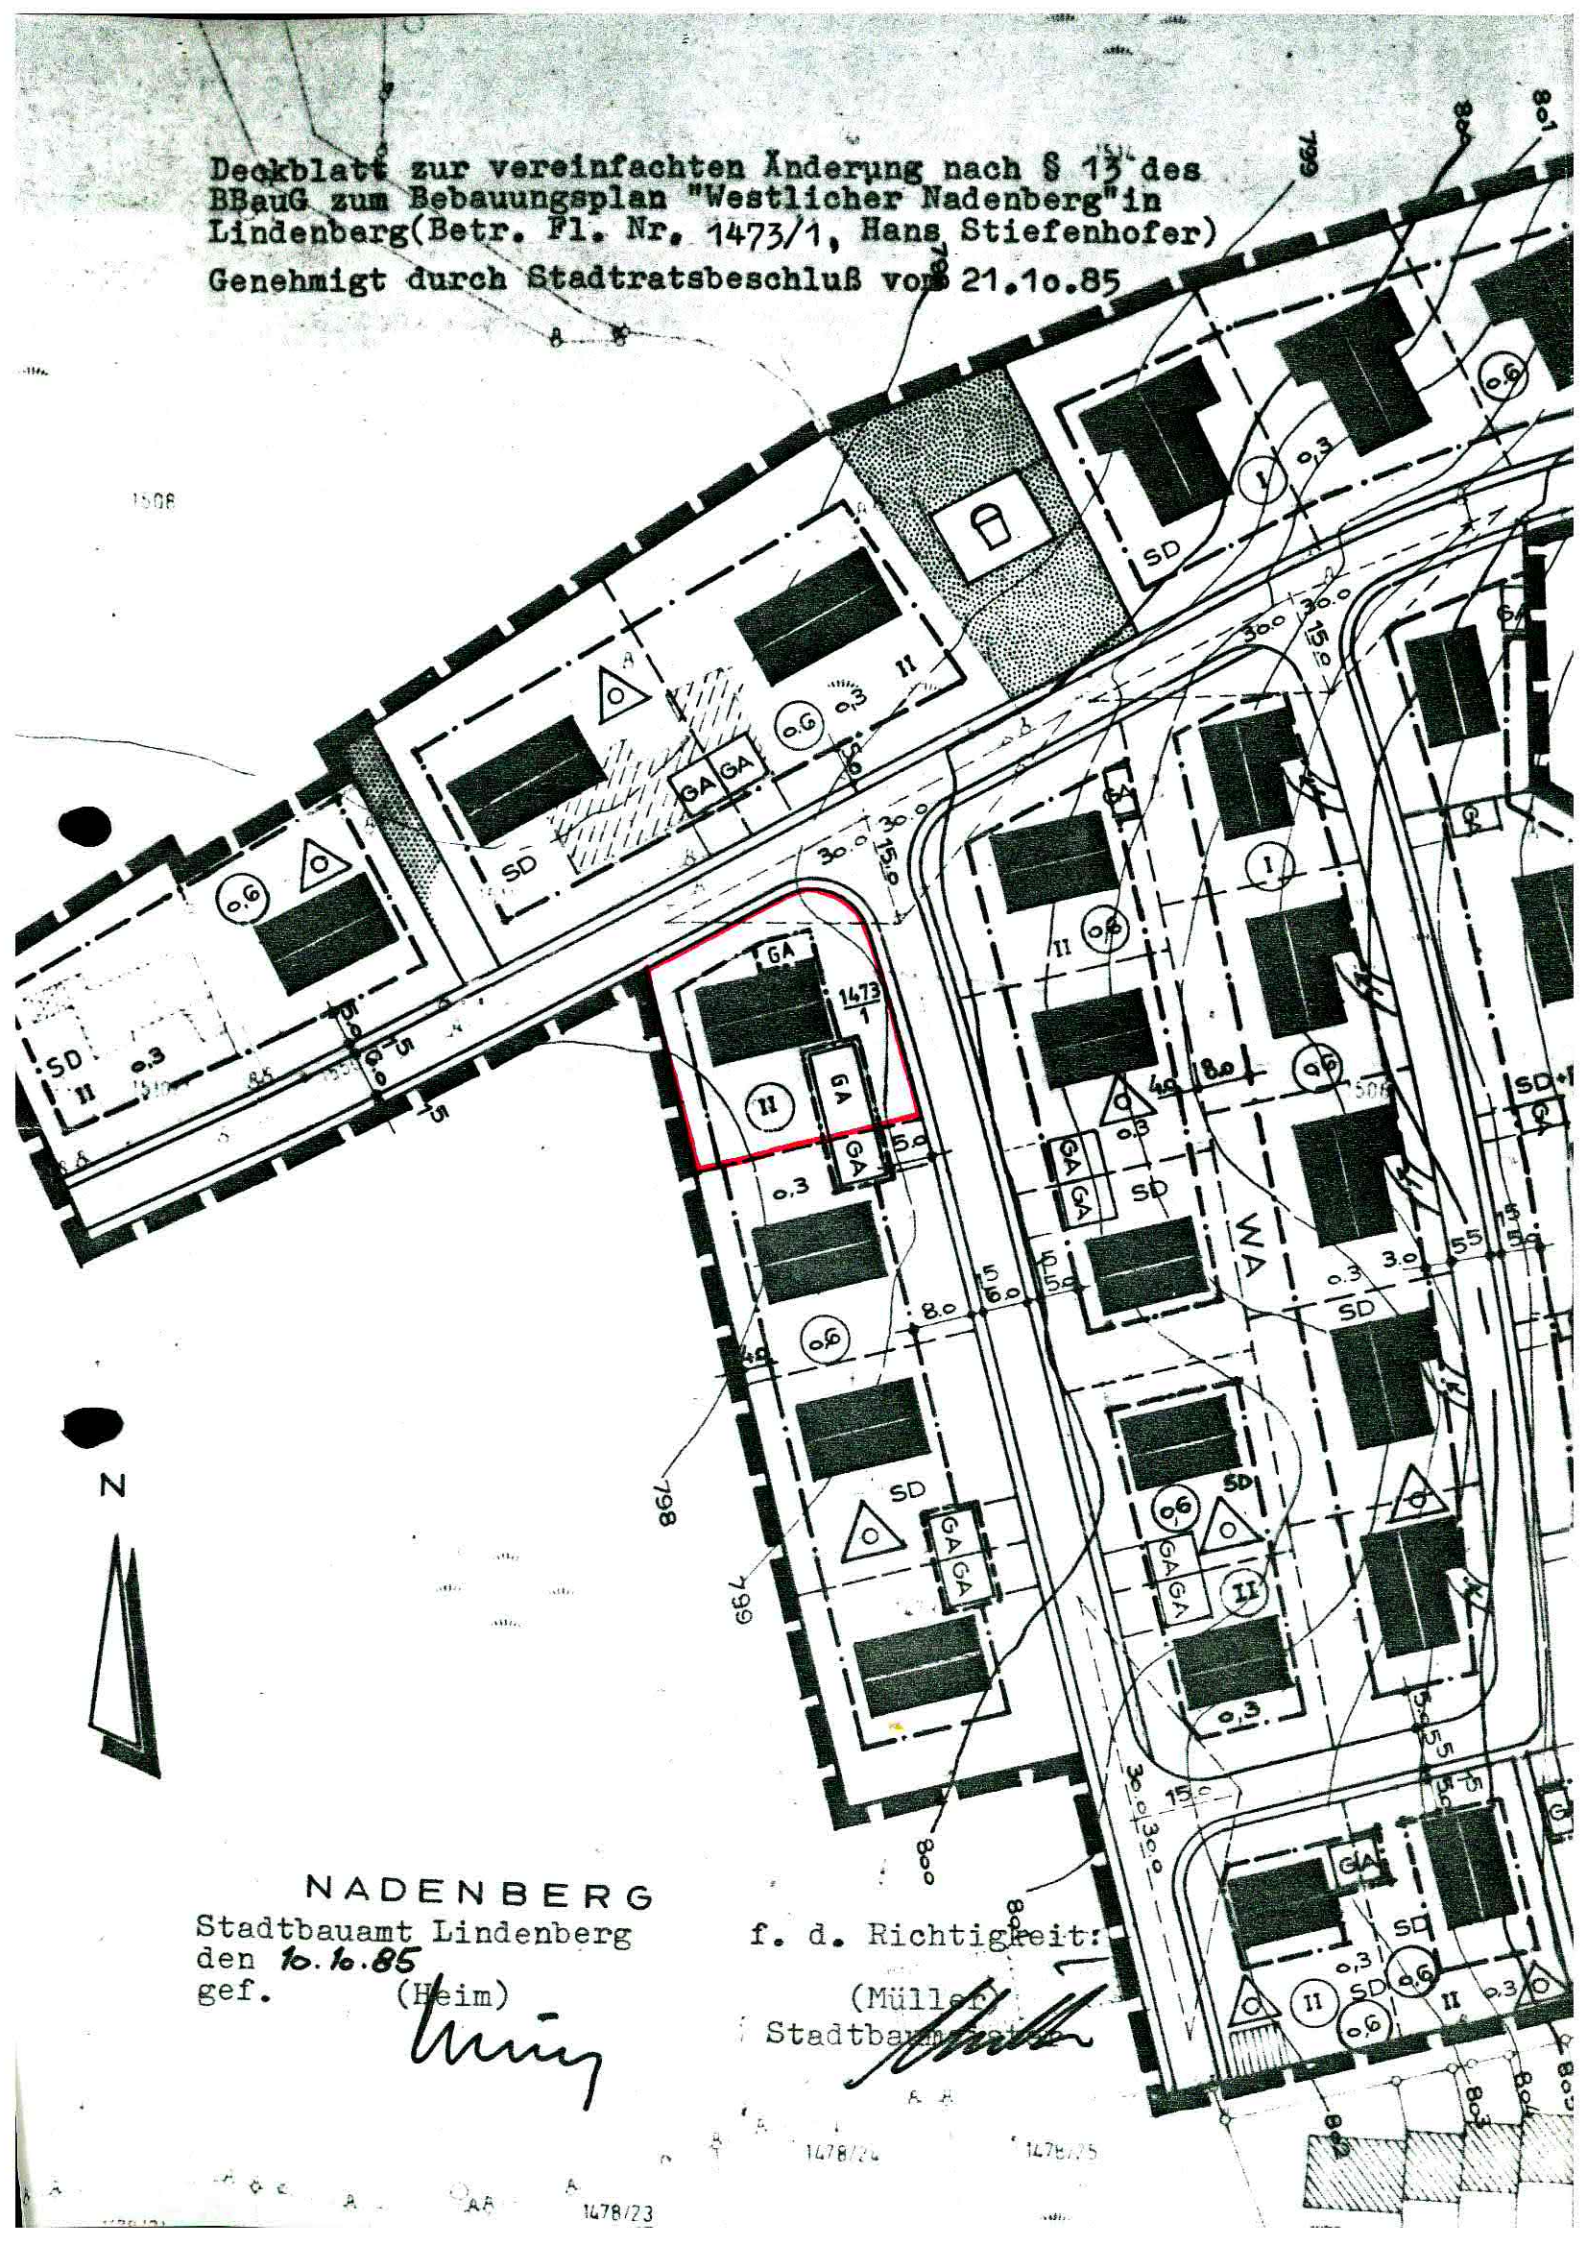

NADENBERG
 Stadtbauamt Lindenberg
 den 10.10.85
 gef. (Heim)
Müller

f. d. Richtigkeit:
 (Müller)
 Stadtbauamt
Müller

1478/24

1478/25

1478/23