


Deckblatt zur vereinfachten Änderung nach §13 des BauGB, zum Bebauungsplan "Westlicher Nadenberg", betreffend die Fl. Nr. 1514/6 und 1517.

Genehmigt durch Stadtratsbeschluss vom .11.5.1929

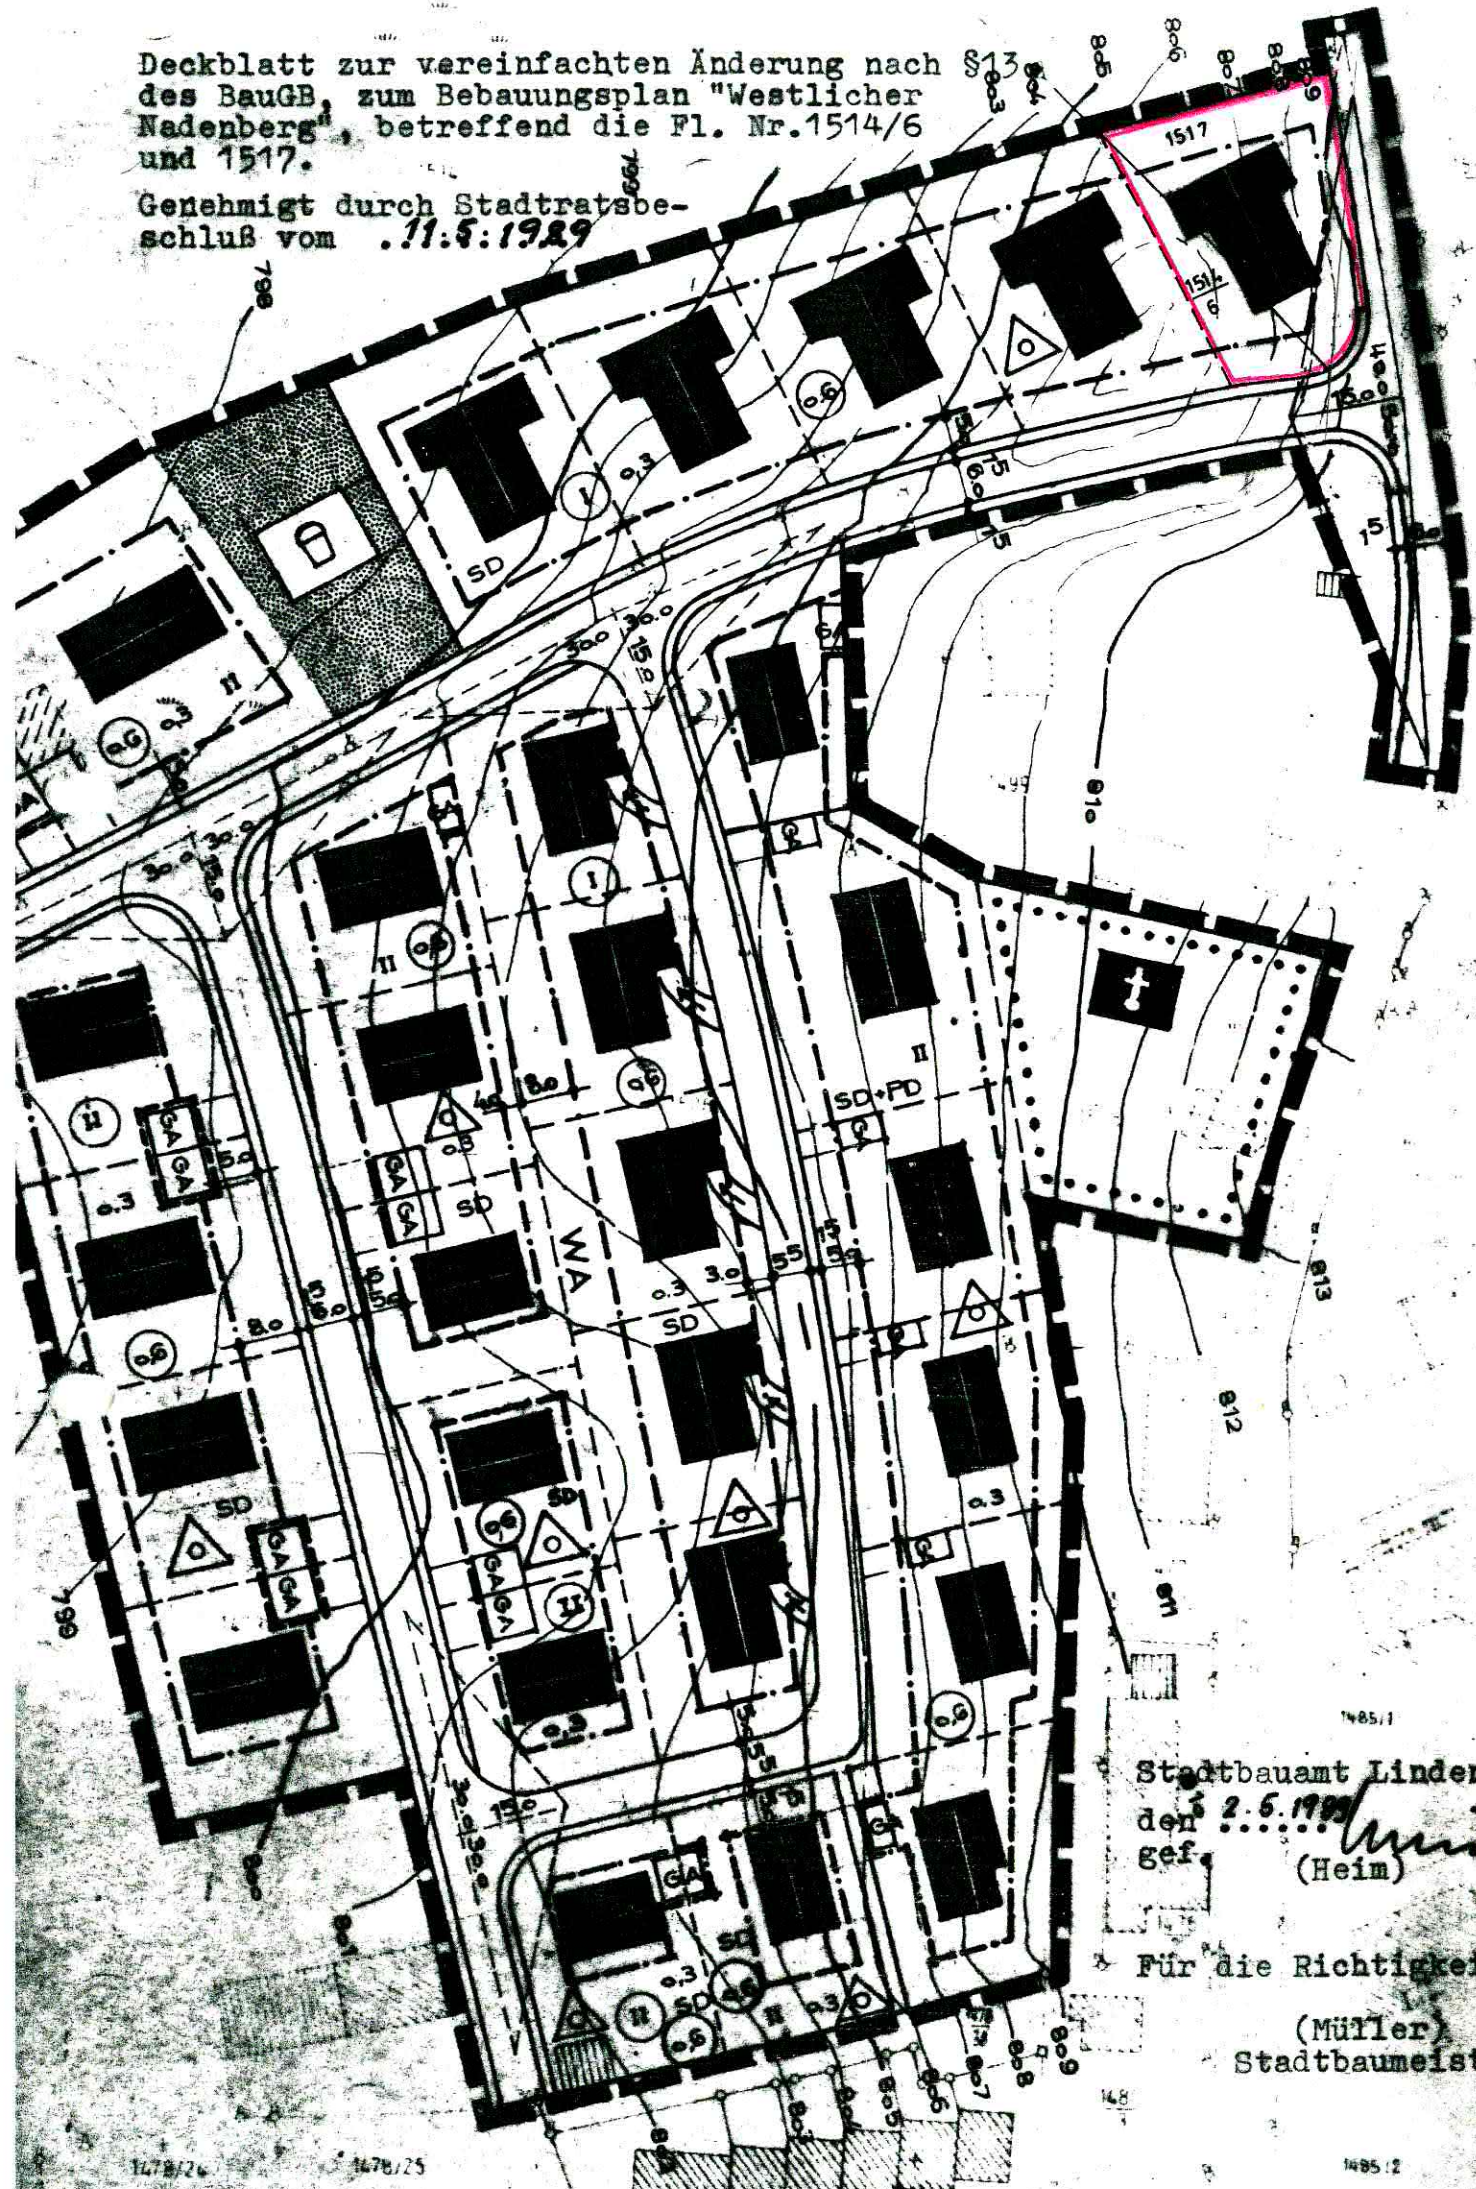

1485/1
 Stadtbauamt Lindenberg
 den 2.5.1929
 gef. *Heim*
 (Heim)

Für die Richtigkeit:
 (Müller)
 Stadtbaumeister