


Deckblatt zur vereinfachten Änderung nach § 13 des BBauG
 zum Bebauungsplan "Westlicher Nadenberg"
 (Regina Huber und Fa. Illertaler Kempton)
 Genehmigt durch Stadtratsbeschluss vom 10.12.1979

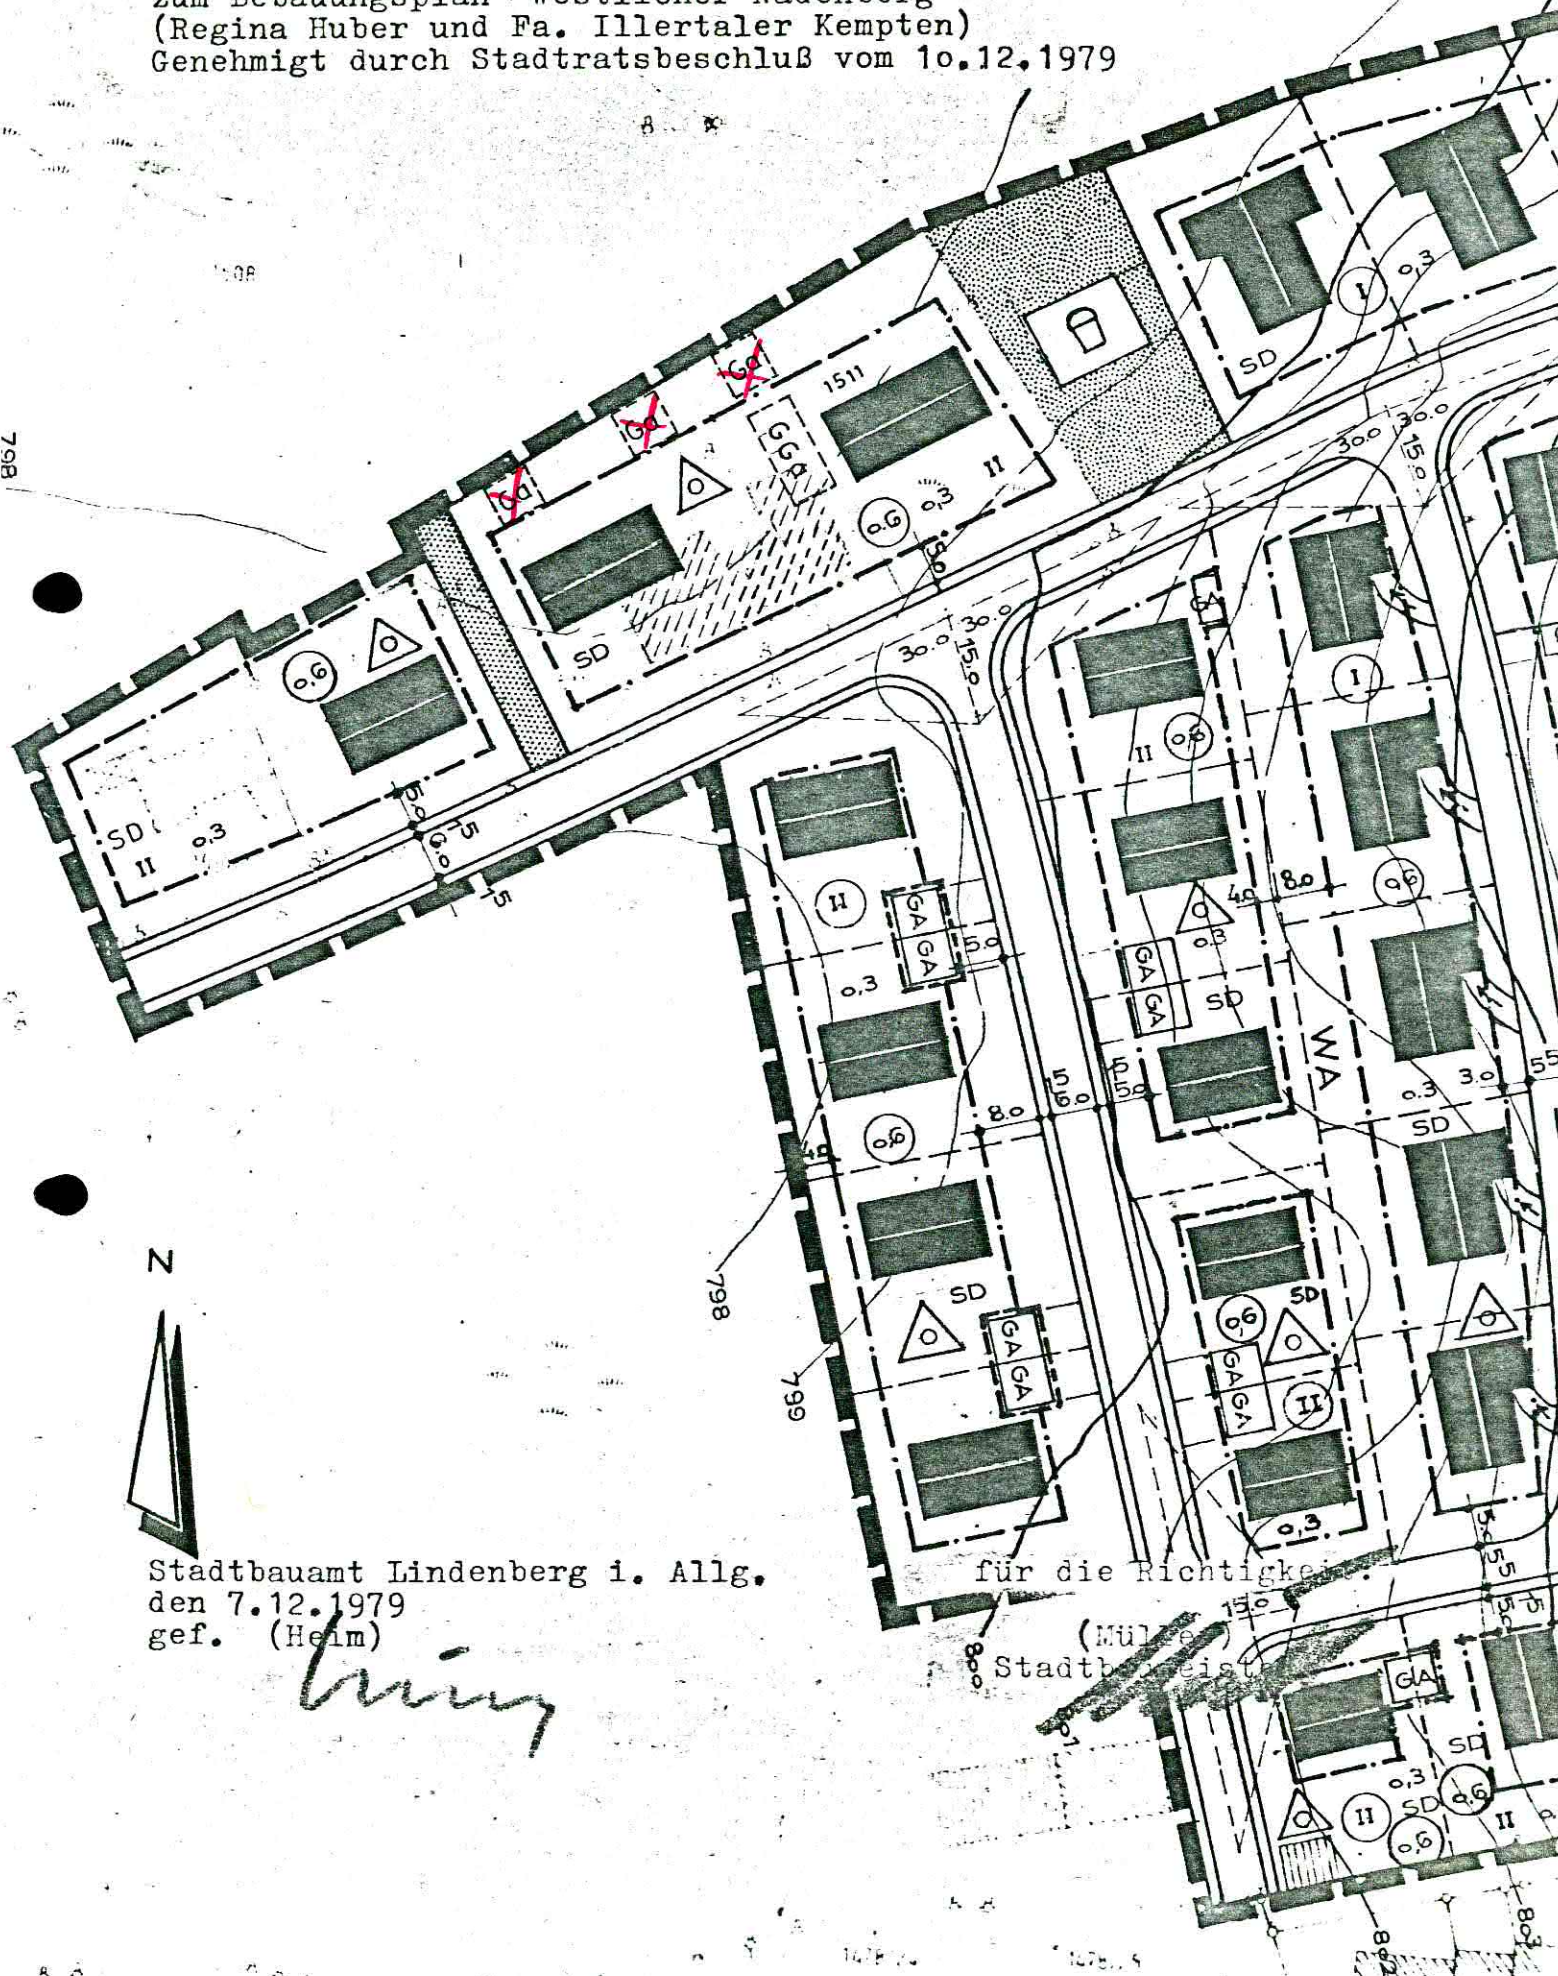

Stadtbauamt Lindenberg i. Allg.
 den 7.12.1979
 gef. (Heim)

Heim

für die Richtigkeit
 (Müller)
 Stadtbauamt