




Vorhabenbezogener Bebauungsplan "Sedanstraße"

M 1: 500



Bebauungsplan "Bahnhofsgelände" (Fassung vom 24.01.2005, rechtsverbindlich seit 15.03.2005)

0 10 20 30 40 50 60 70 80 90 100m

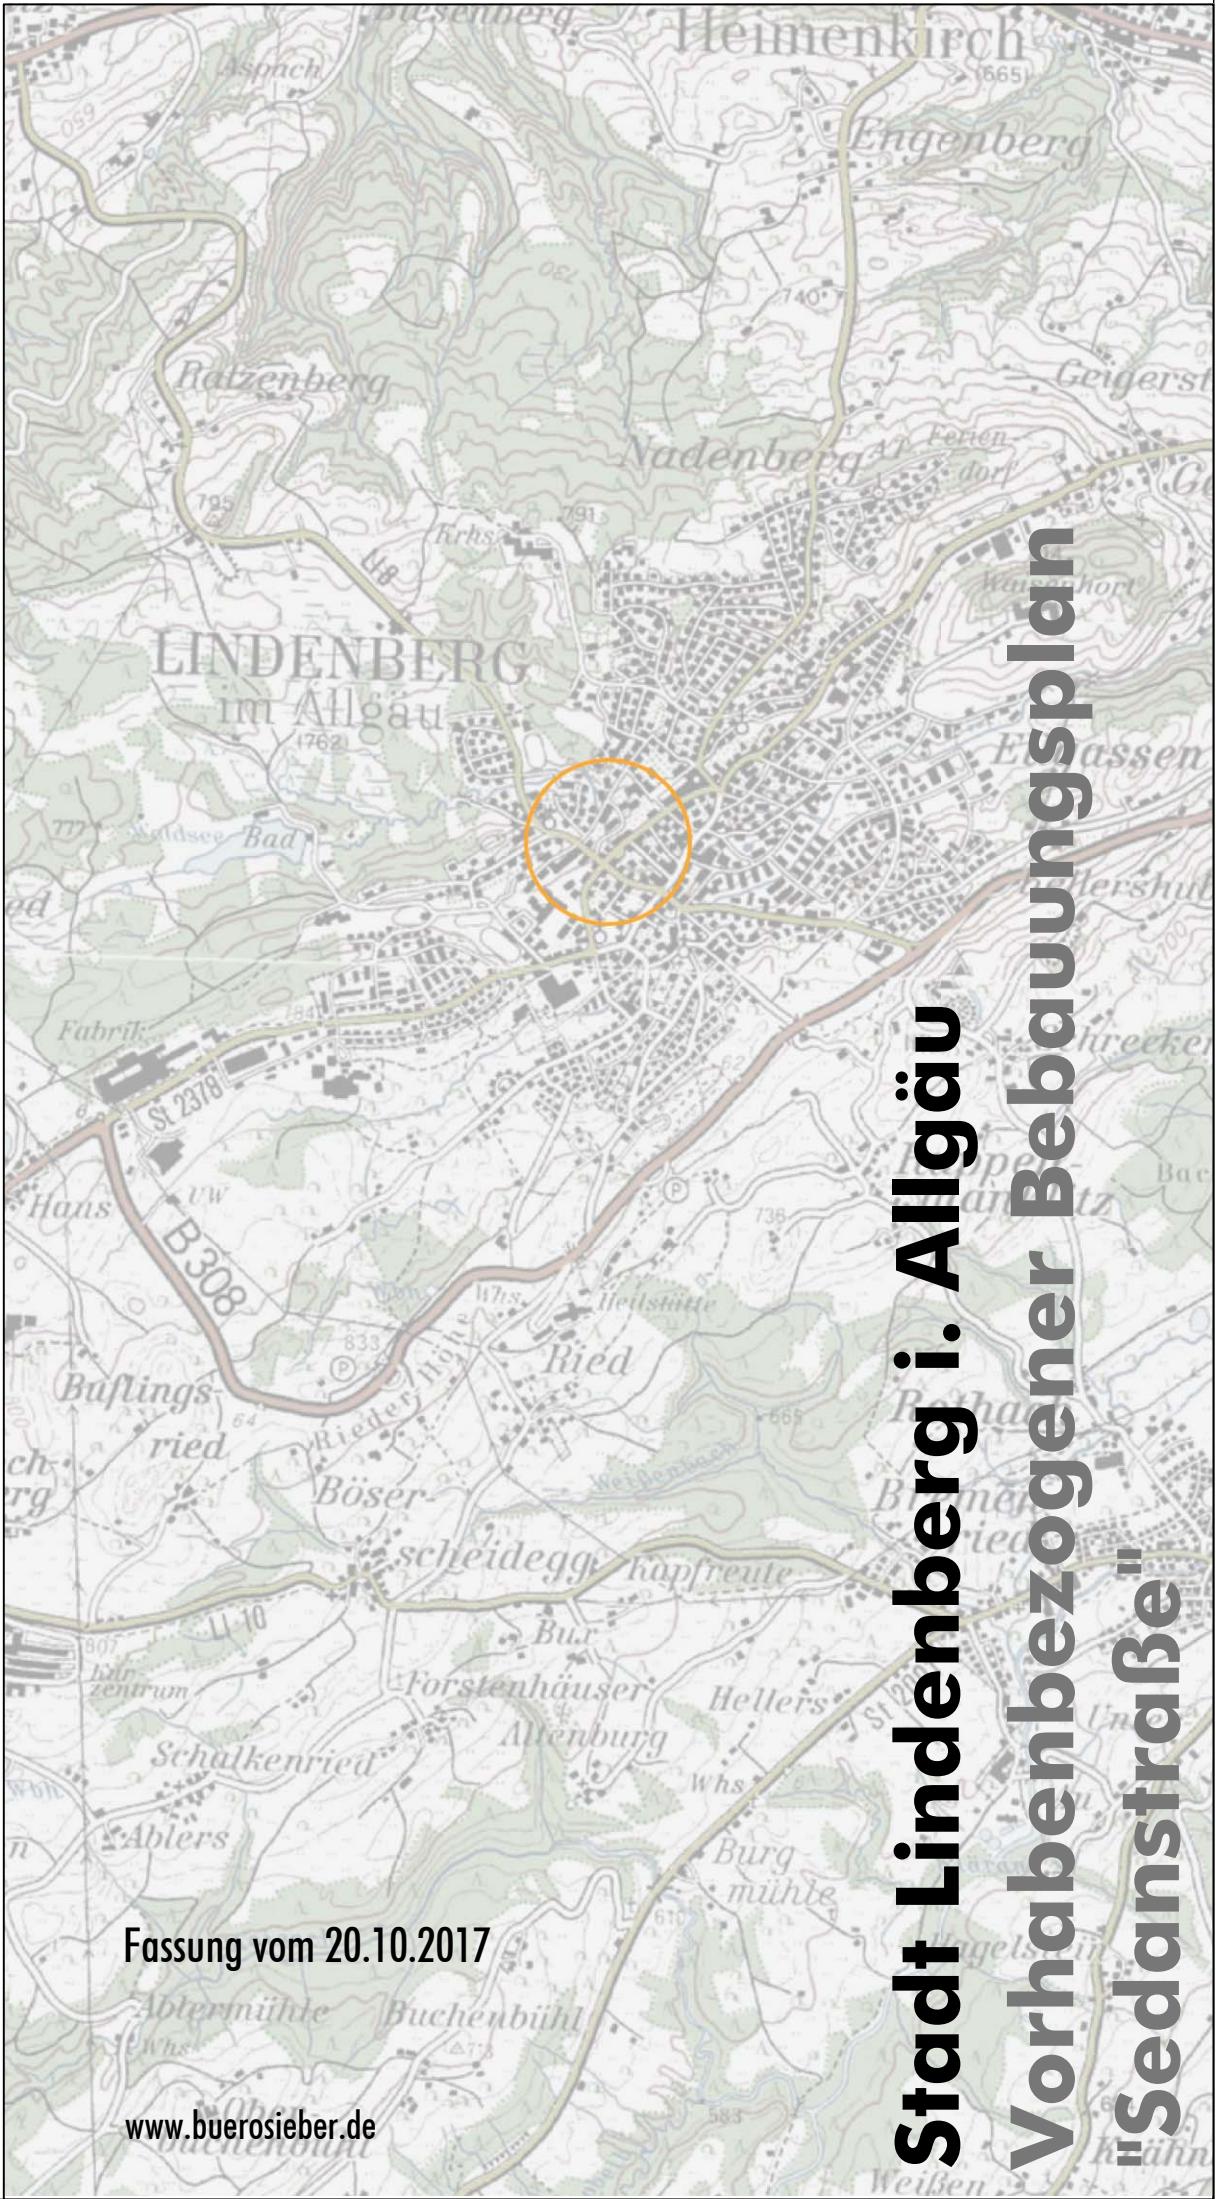

Stadt Lindenberg i. Allgäu
Vorhabenbezogener Bebauungsplan
"Sedanstraße"