
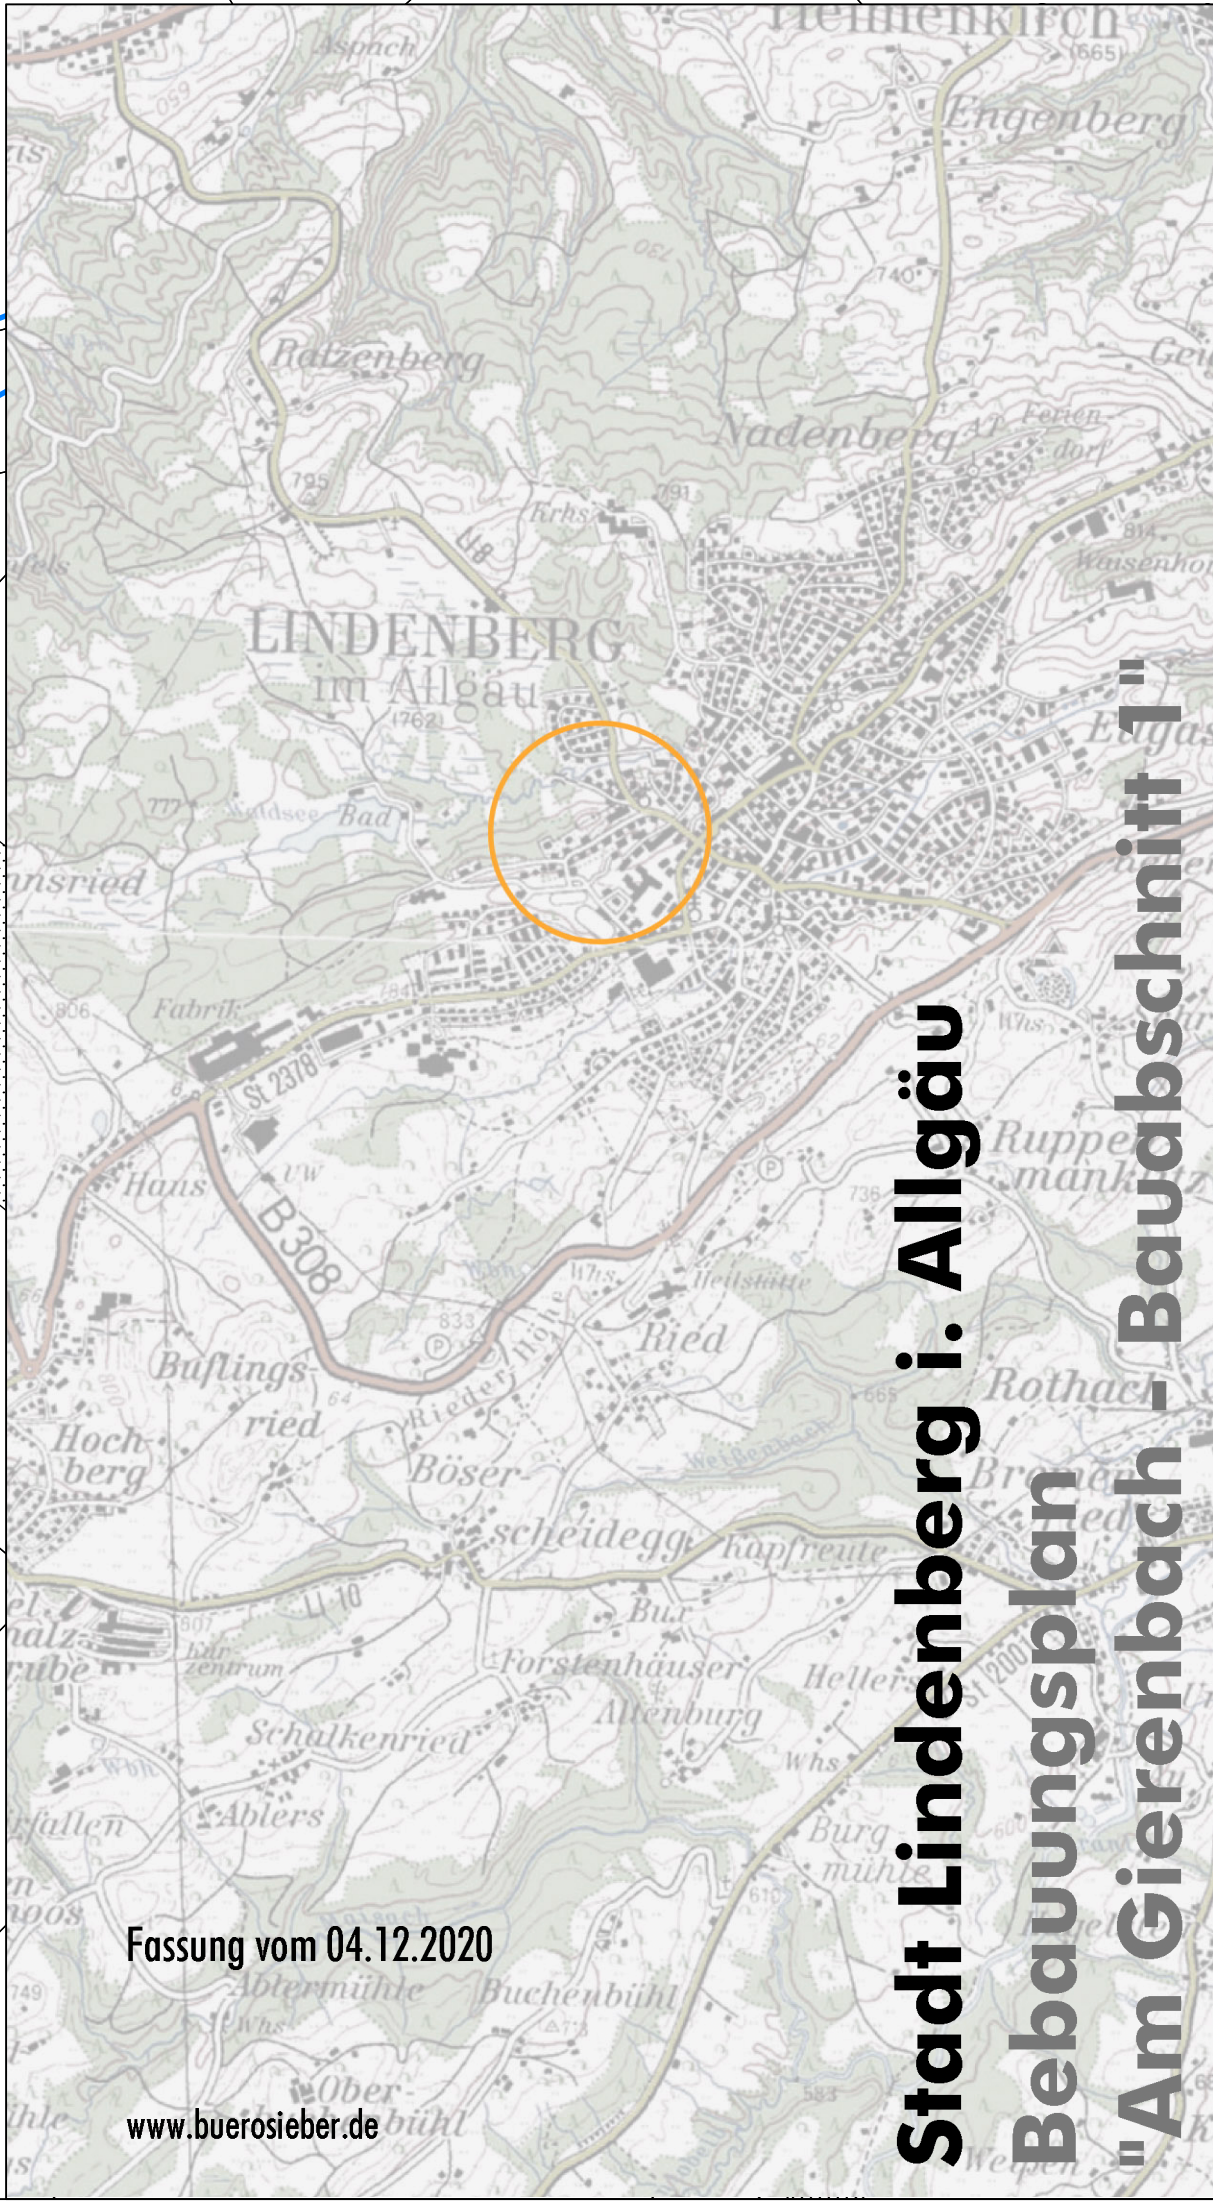


M 1: 500

0 10 20 30 40 50 60 70 80 90 100m

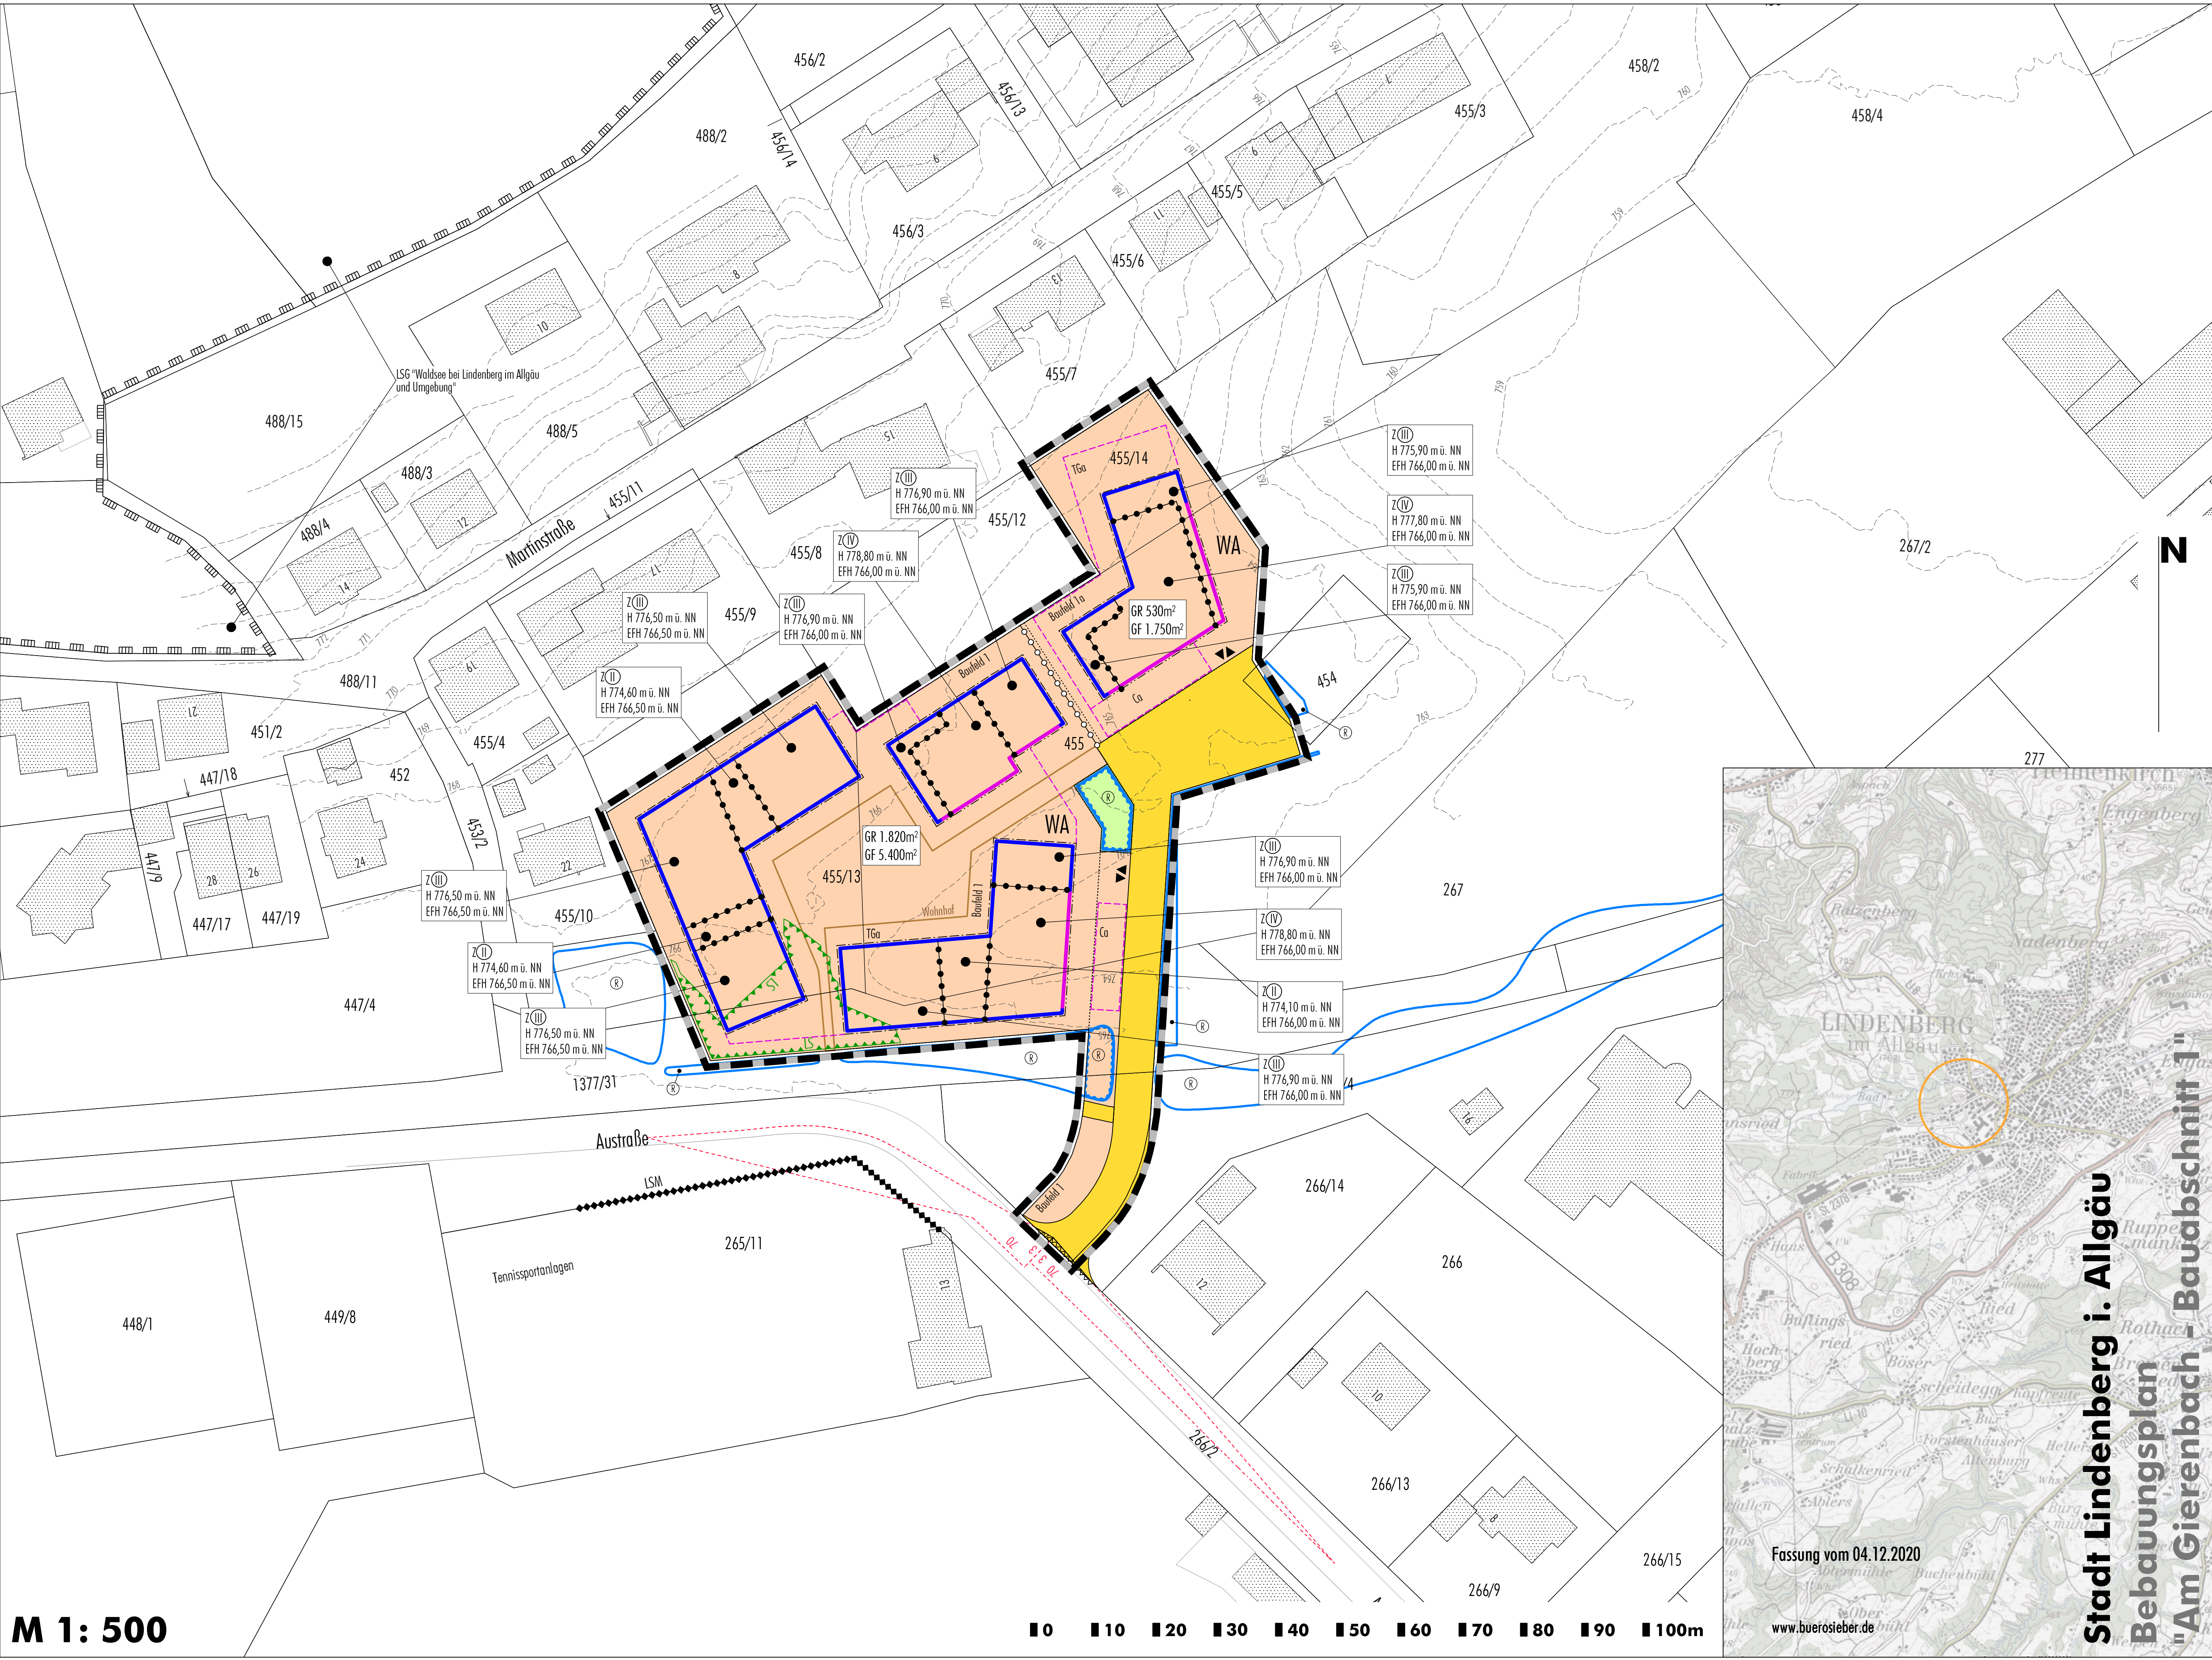

Fassung vom 04.12.2020

www.buerosieber.de

Stadt Lindenberg i. Allgäu
Bebauungsplan
"Am Gierenbach - Baubabschnitt 1"