


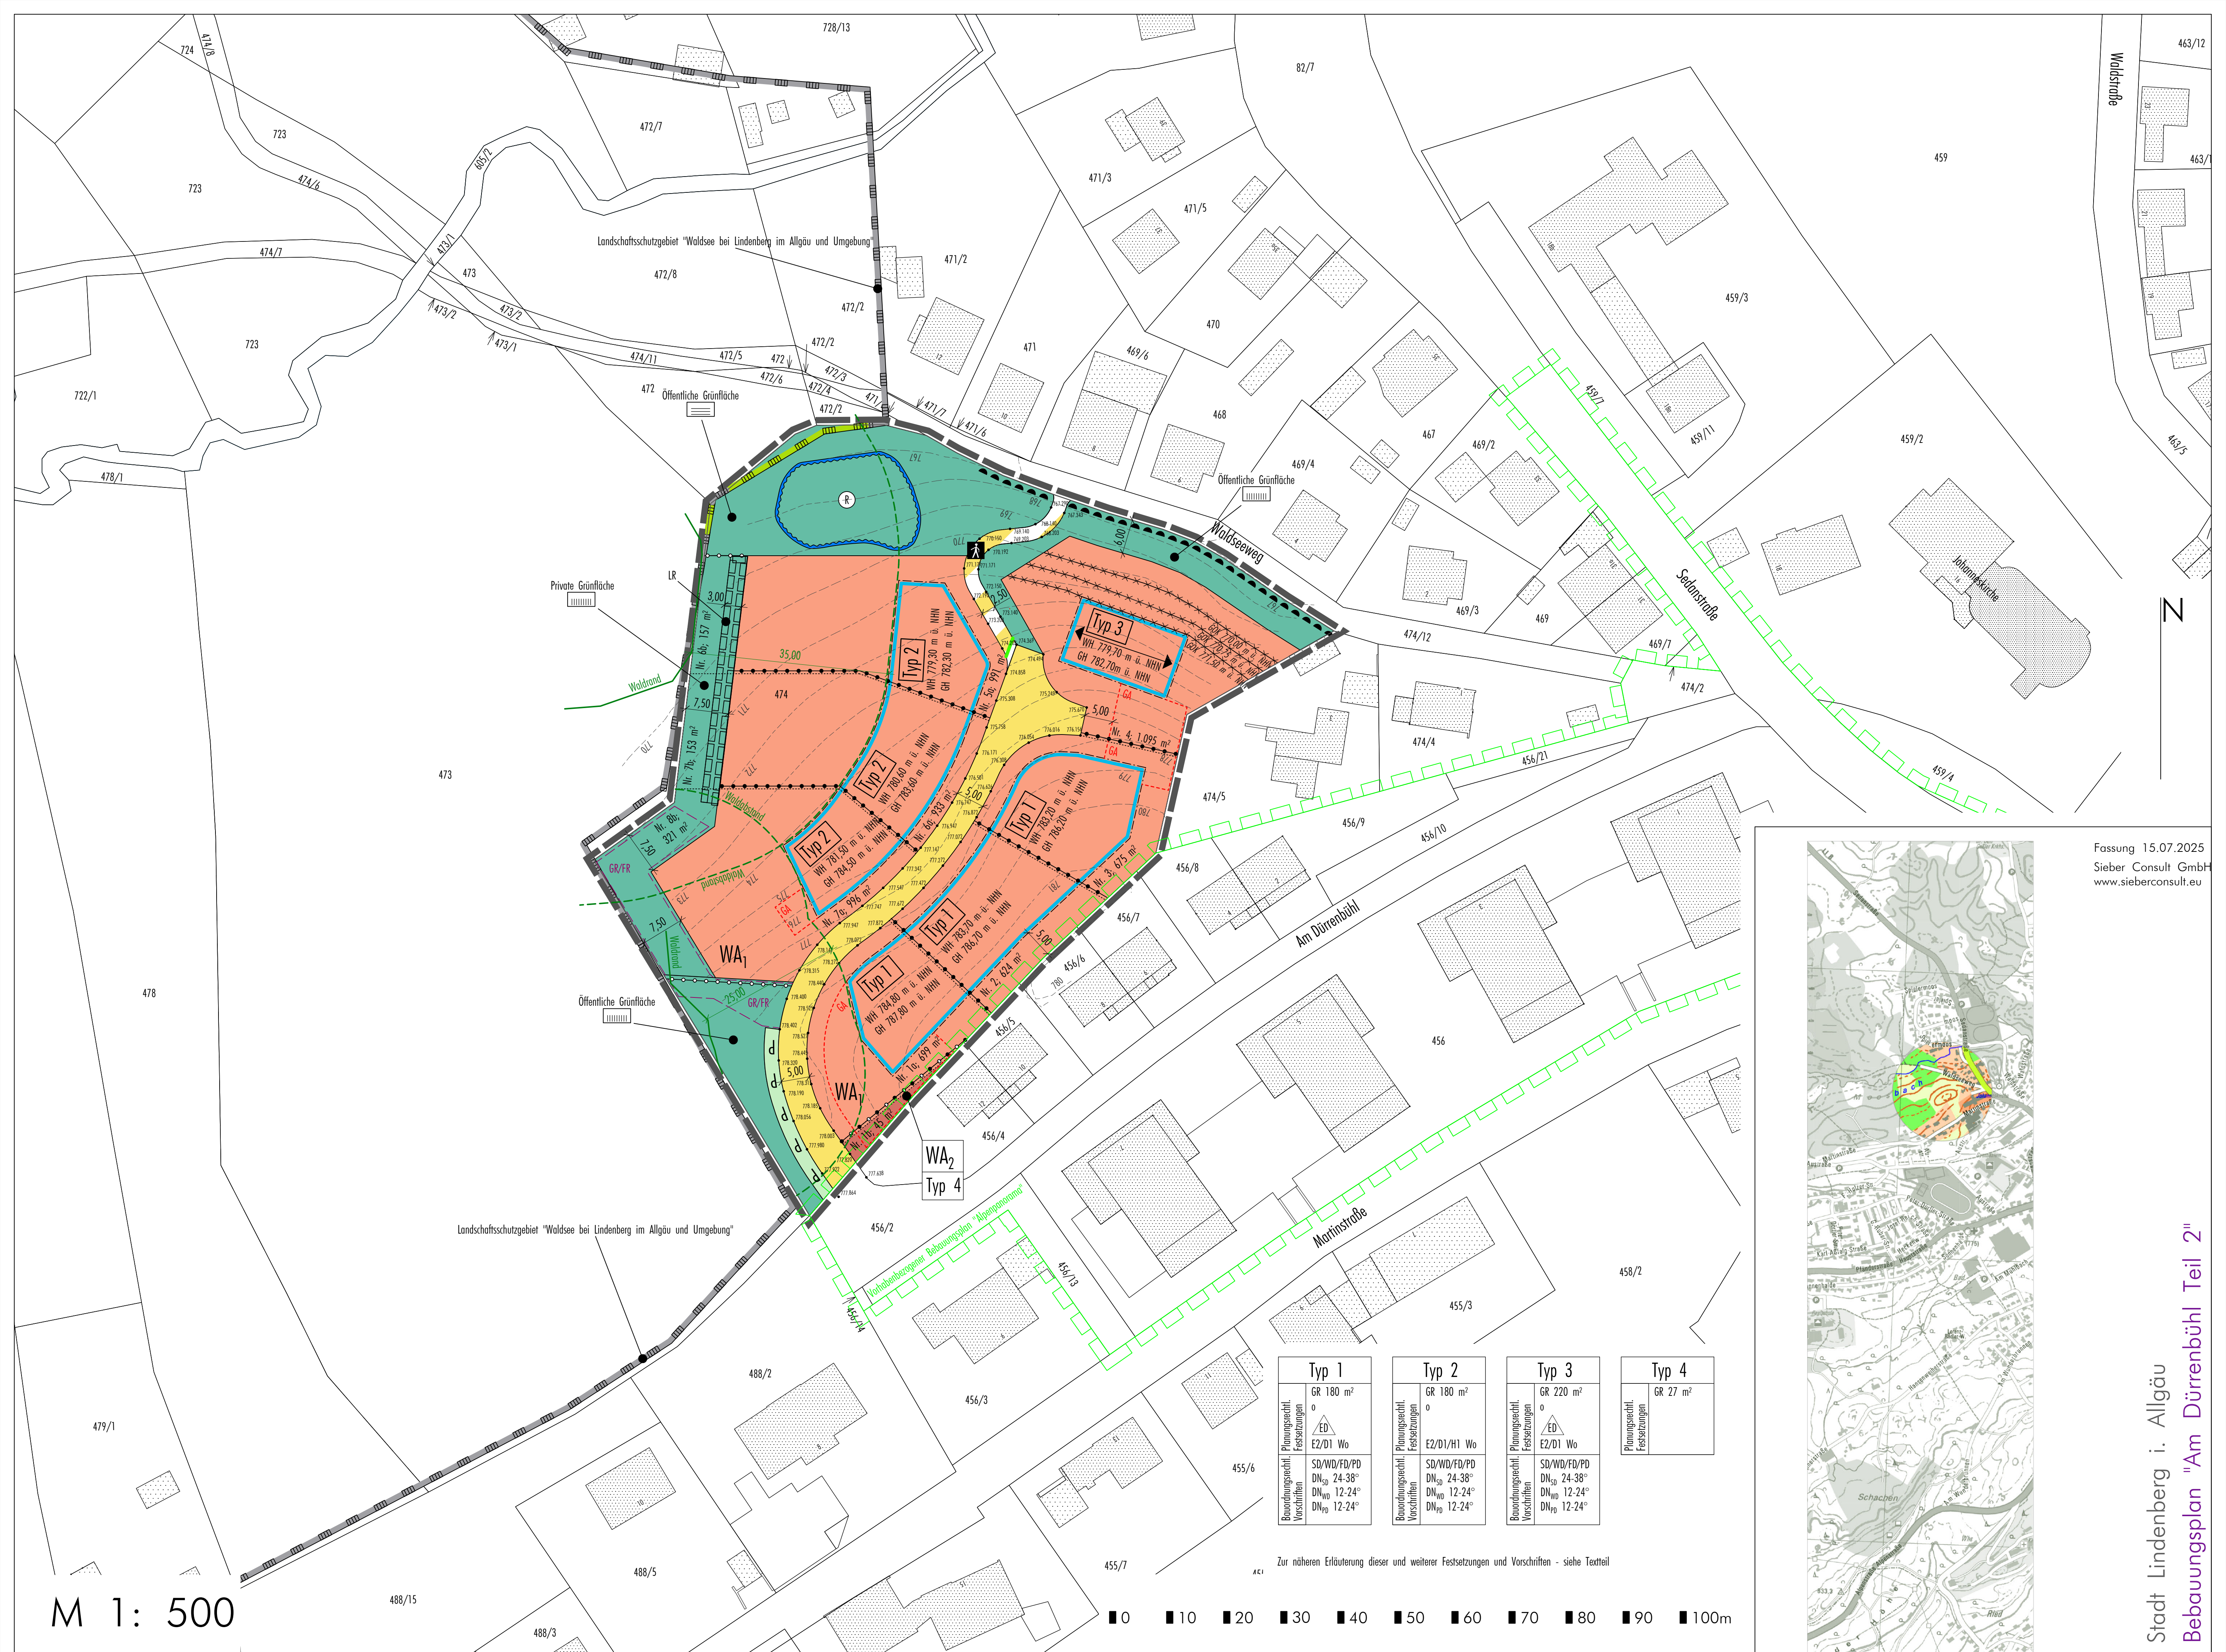

M 1: 500

Bauordnungsrechtl. Vorschriften	Planungsrechtl. Festsetzungen	Typ 1
	GR 180 m ²	
	o	
	E2/D1 Wo	
Bauordnungsrechtl. Vorschriften	SD/WD/FD/PD	Typ 2
	DN _{sp} 24-38°	
	DN _{wo} 12-24°	
	DN _{po} 12-24°	
Bauordnungsrechtl. Vorschriften	Planungsrechtl. Festsetzungen	Typ 3
	GR 220 m ²	
	o	
	E2/D1 Wo	
Bauordnungsrechtl. Vorschriften	SD/WD/FD/PD	Typ 4
	DN _{sp} 24-38°	
	DN _{wo} 12-24°	
	DN _{po} 12-24°	

Zur näheren Erläuterung dieser und weiterer Festsetzungen und Vorschriften - siehe Textteil



Fassung 15.07.2025
Sieber Consult GmbH
www.sieberconsult.eu

