Deckblatt zur vereinfachten Änderung nach § 13 des BauGB zum Bebauungsplan „An der Säge", betreffend die Fl.Nr. 113/2 u. Fl.-Nr. 113/17

M. 1:500

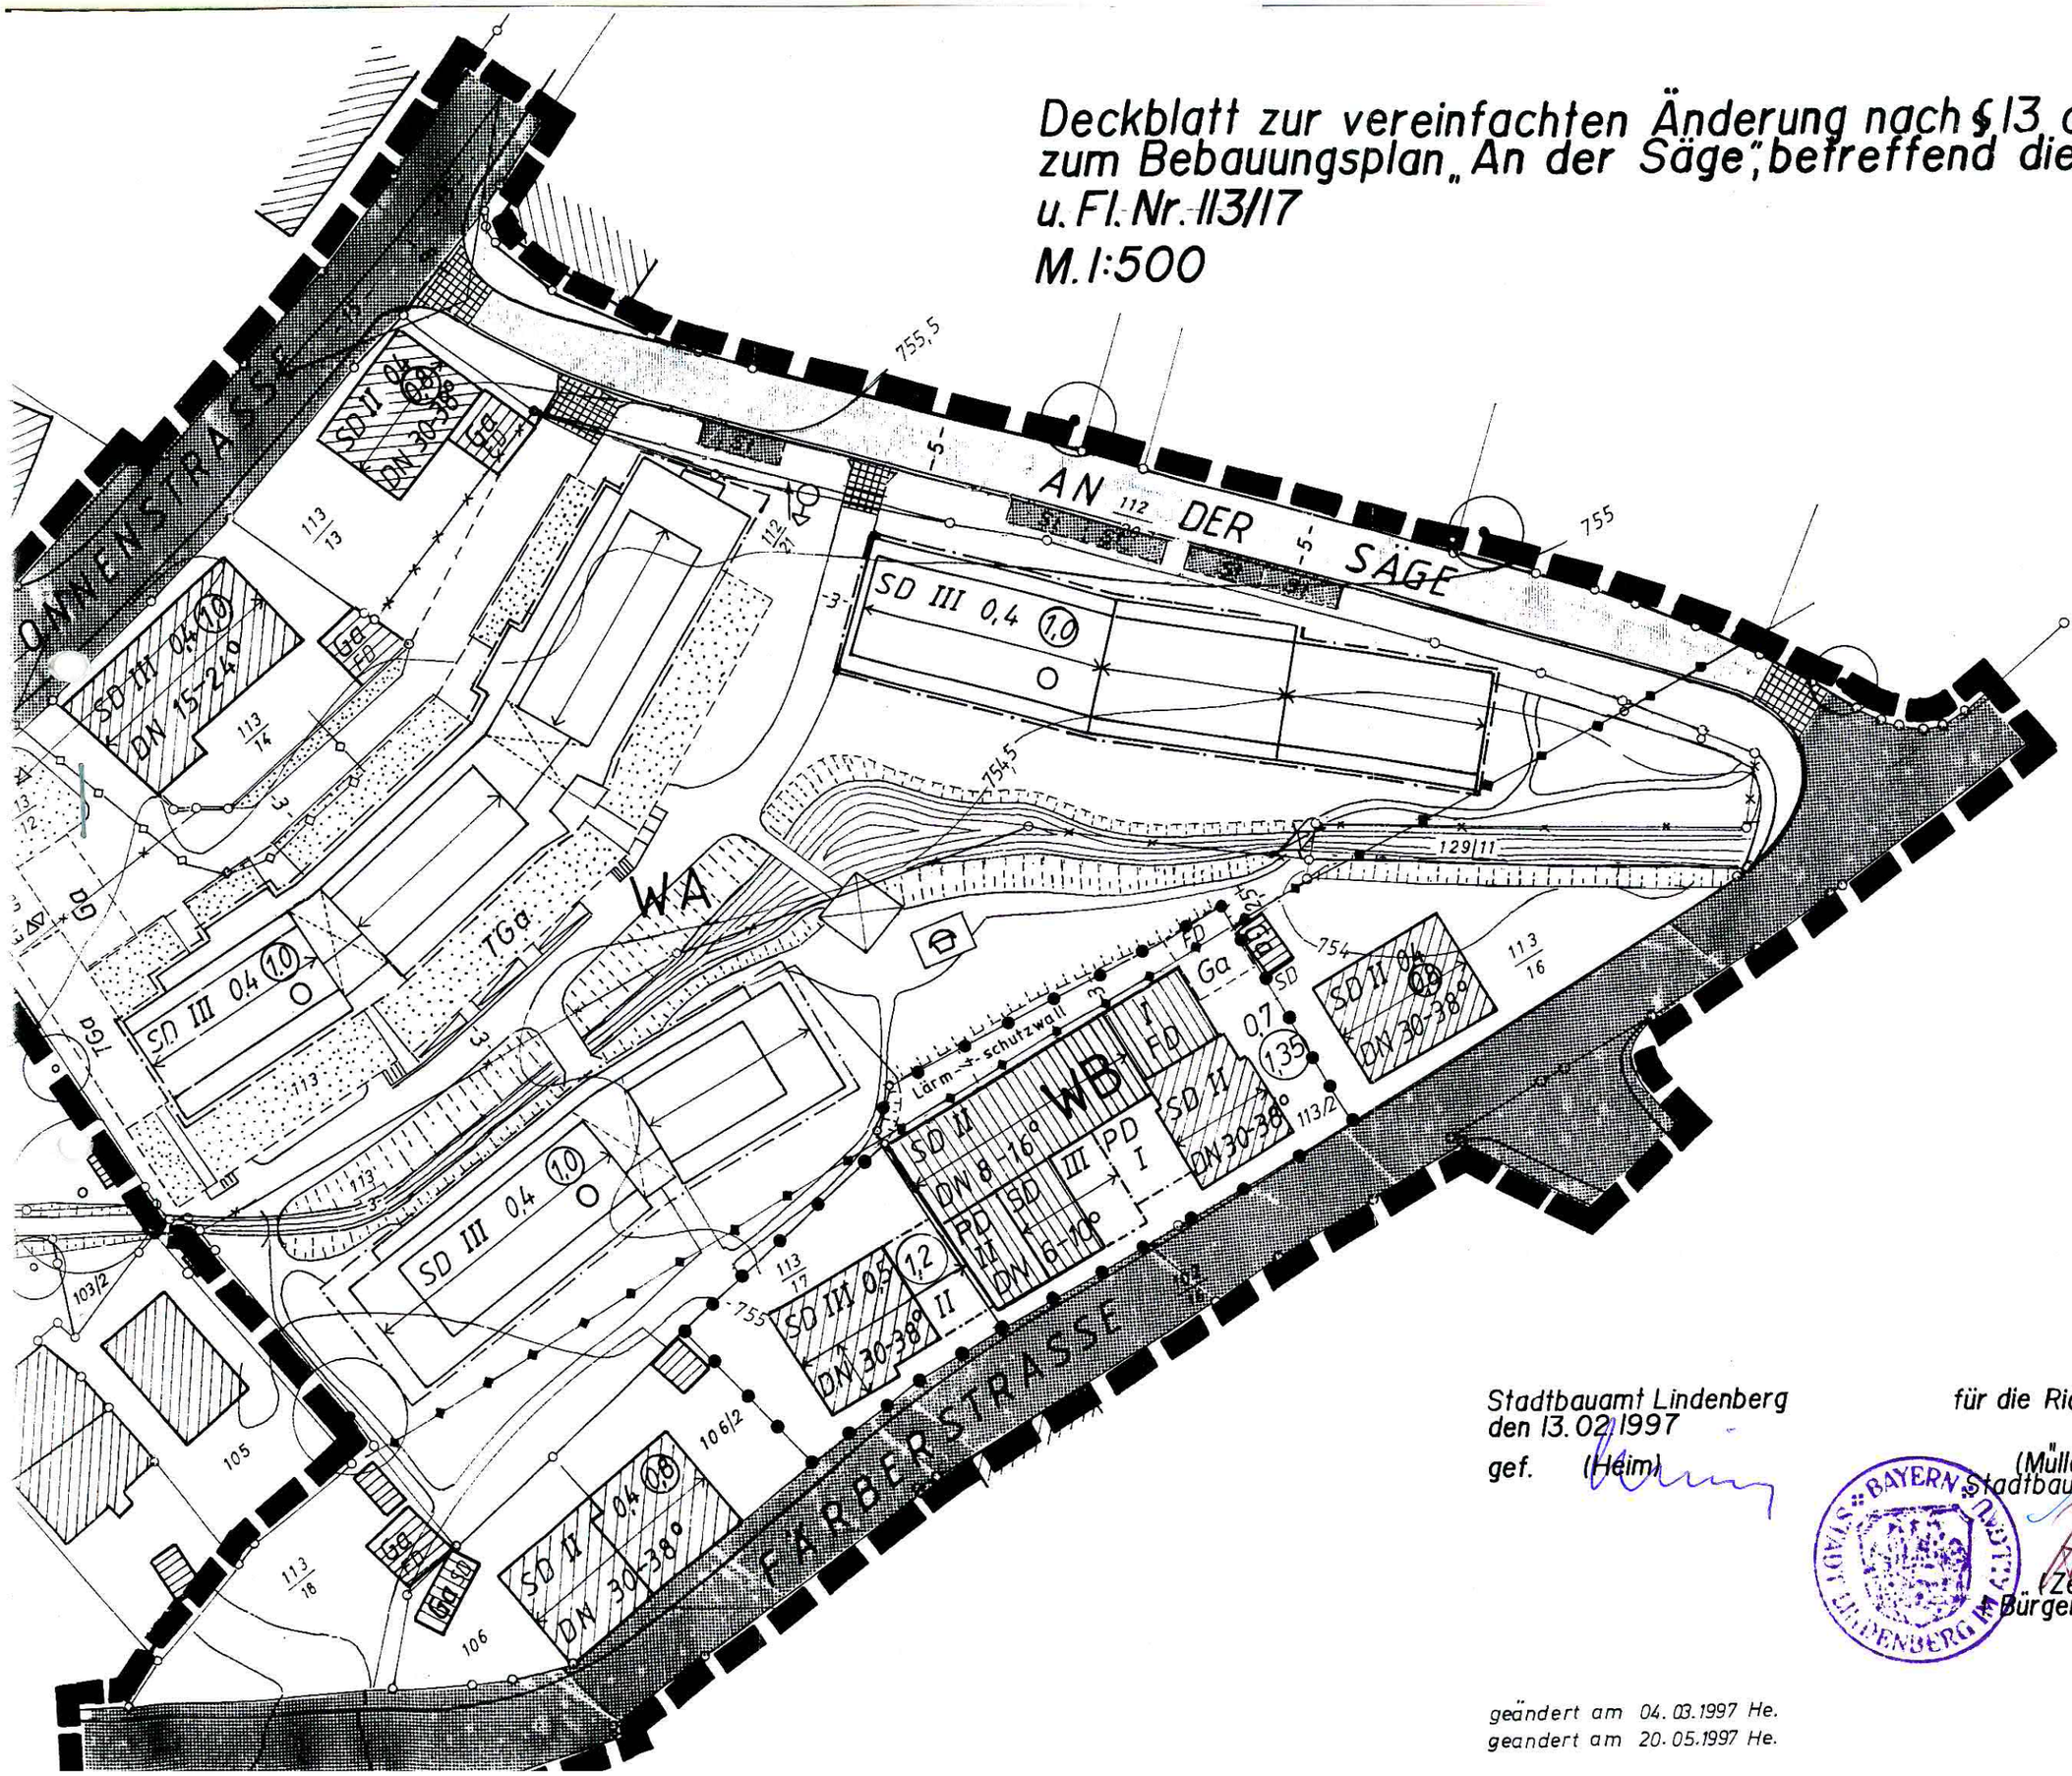

NORDEN

Stadtbauamt Lindenberg
den 13.02.1997
gef. (Heim)

für die Richtigkeit
(Müller)
Stadtbaumeister

BAYERN STADT LINDENBERG i. ALLGÄU

(Zeh)
Bürgermeister

geändert am 04.03.1997 He.
geandert am 20.05.1997 He.