Deckblatt zur Änderung des Bebauungsplanes
"Mittlerer Nadenberg", betreffend die Fl.Nr. 1488/3,
1497, 1497/1 u. 1503
genehmigt durch Stadtratsbeschluß vom 18.10.1991

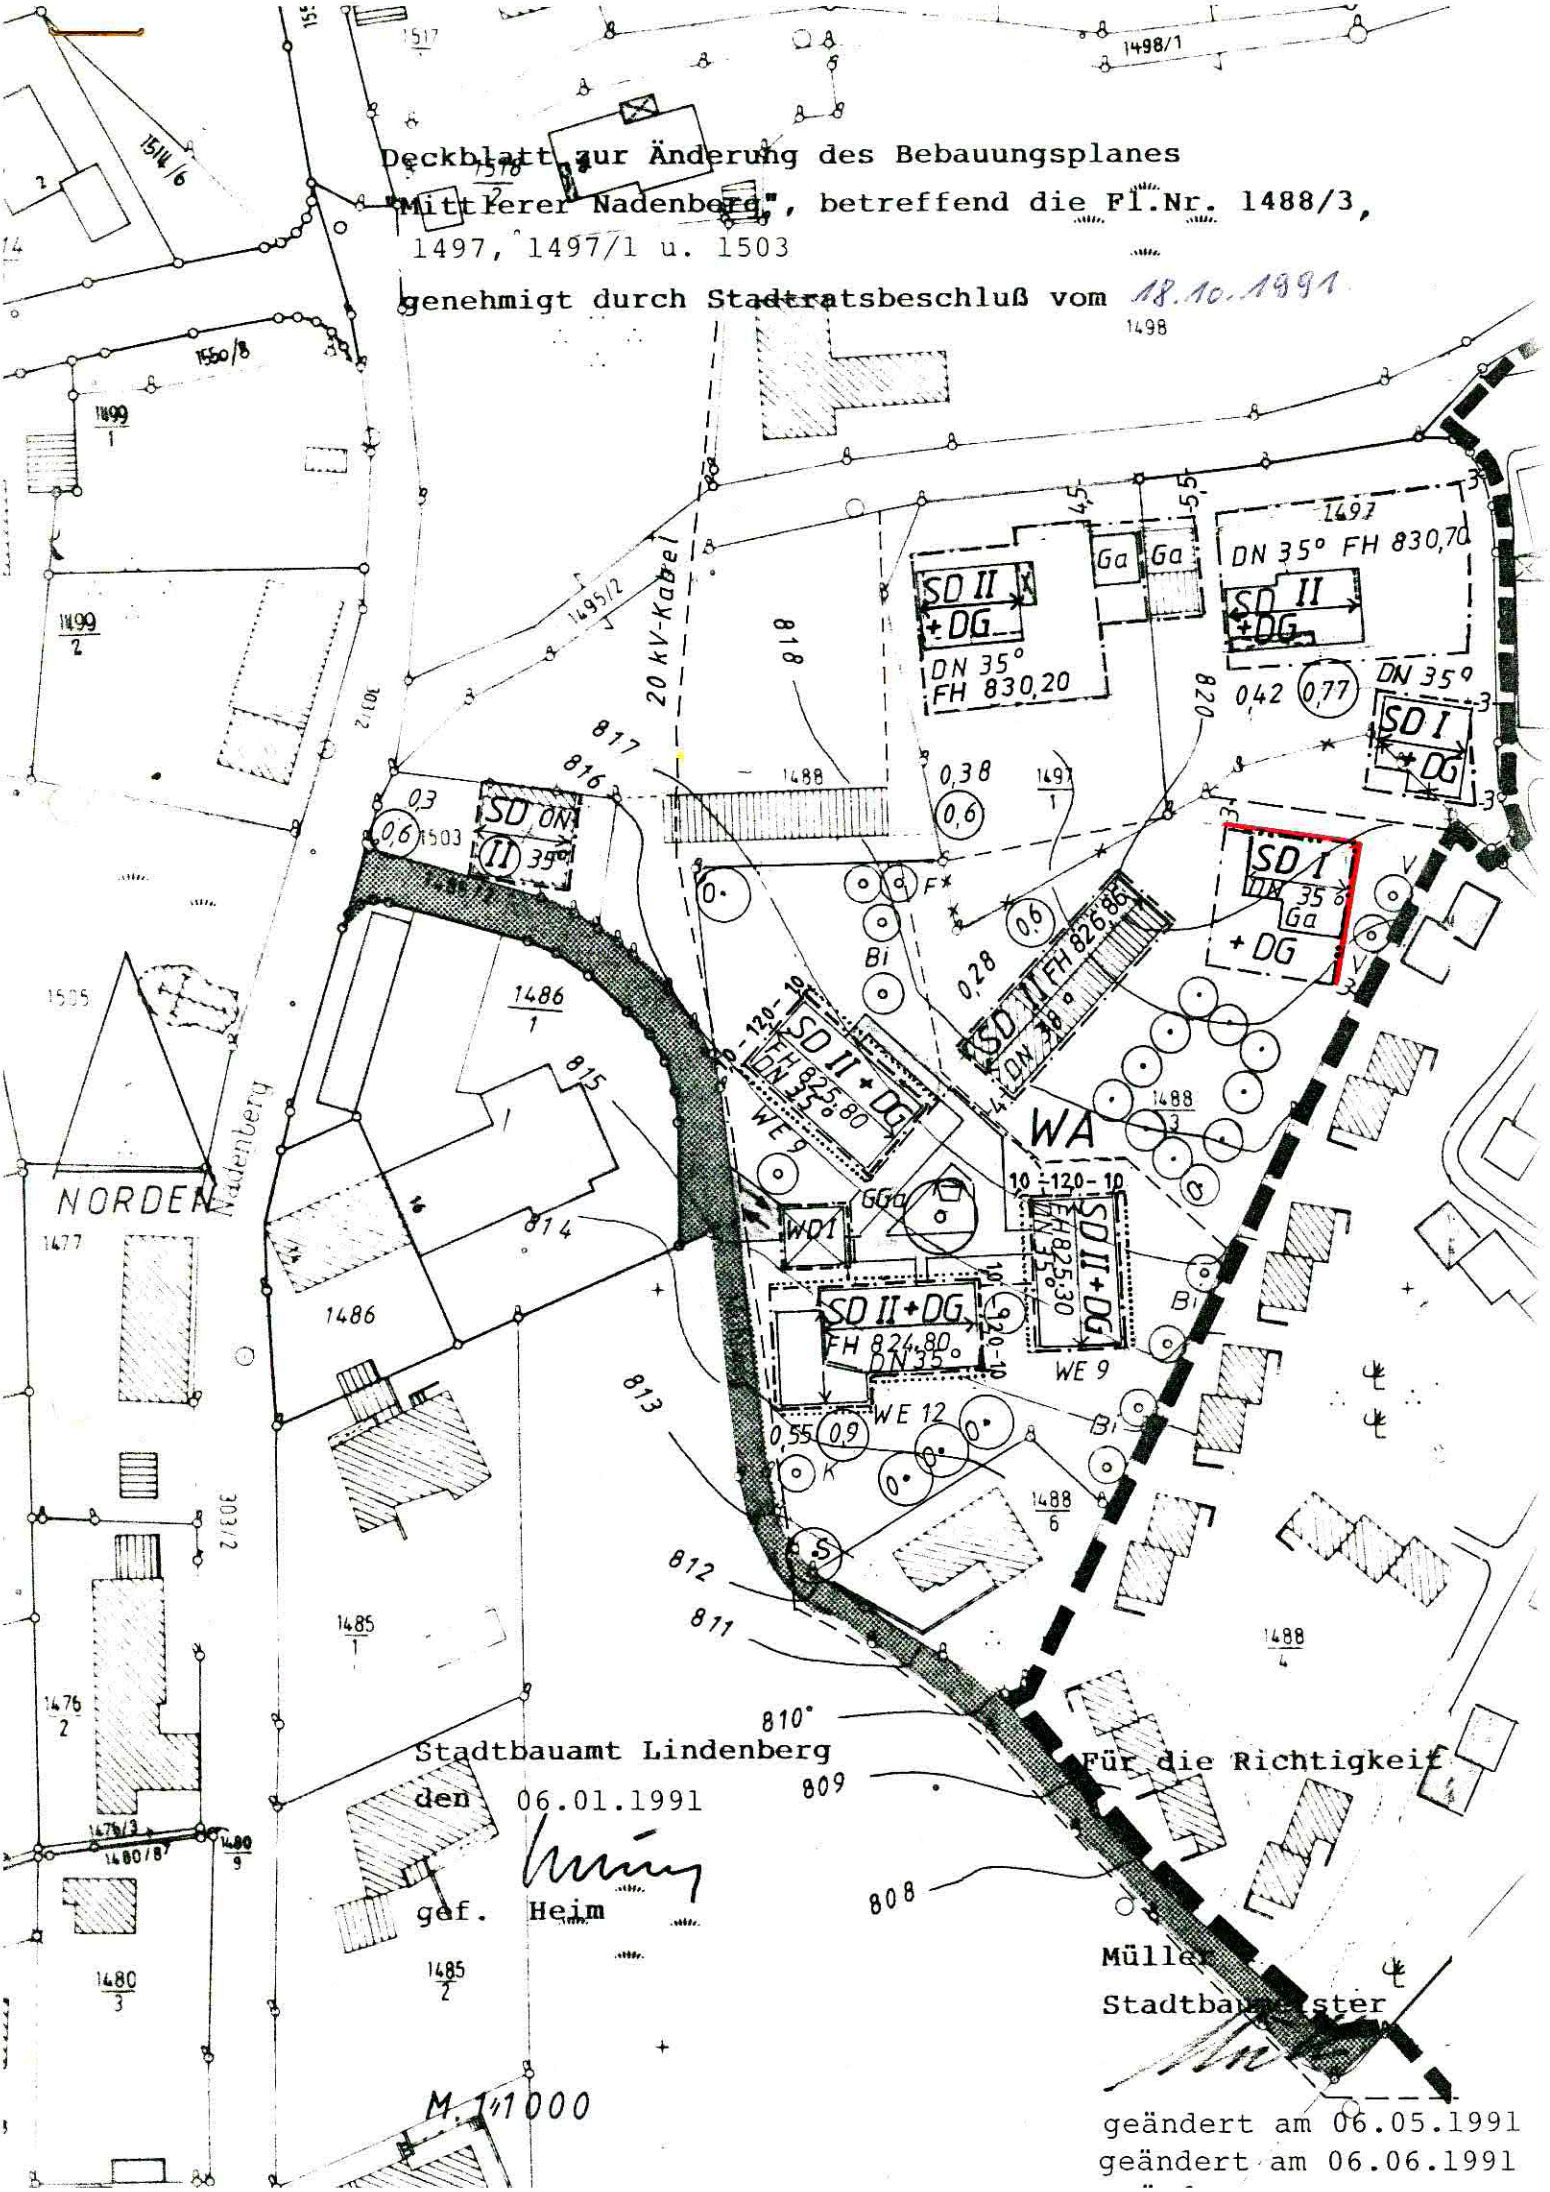

Stadtbauamt Lindenberg
den 06.01.1991
gez. Heim

Für die Richtigkeit
Müller
Stadtbaumeister

geändert am 06.05.1991
geändert am 06.06.1991