



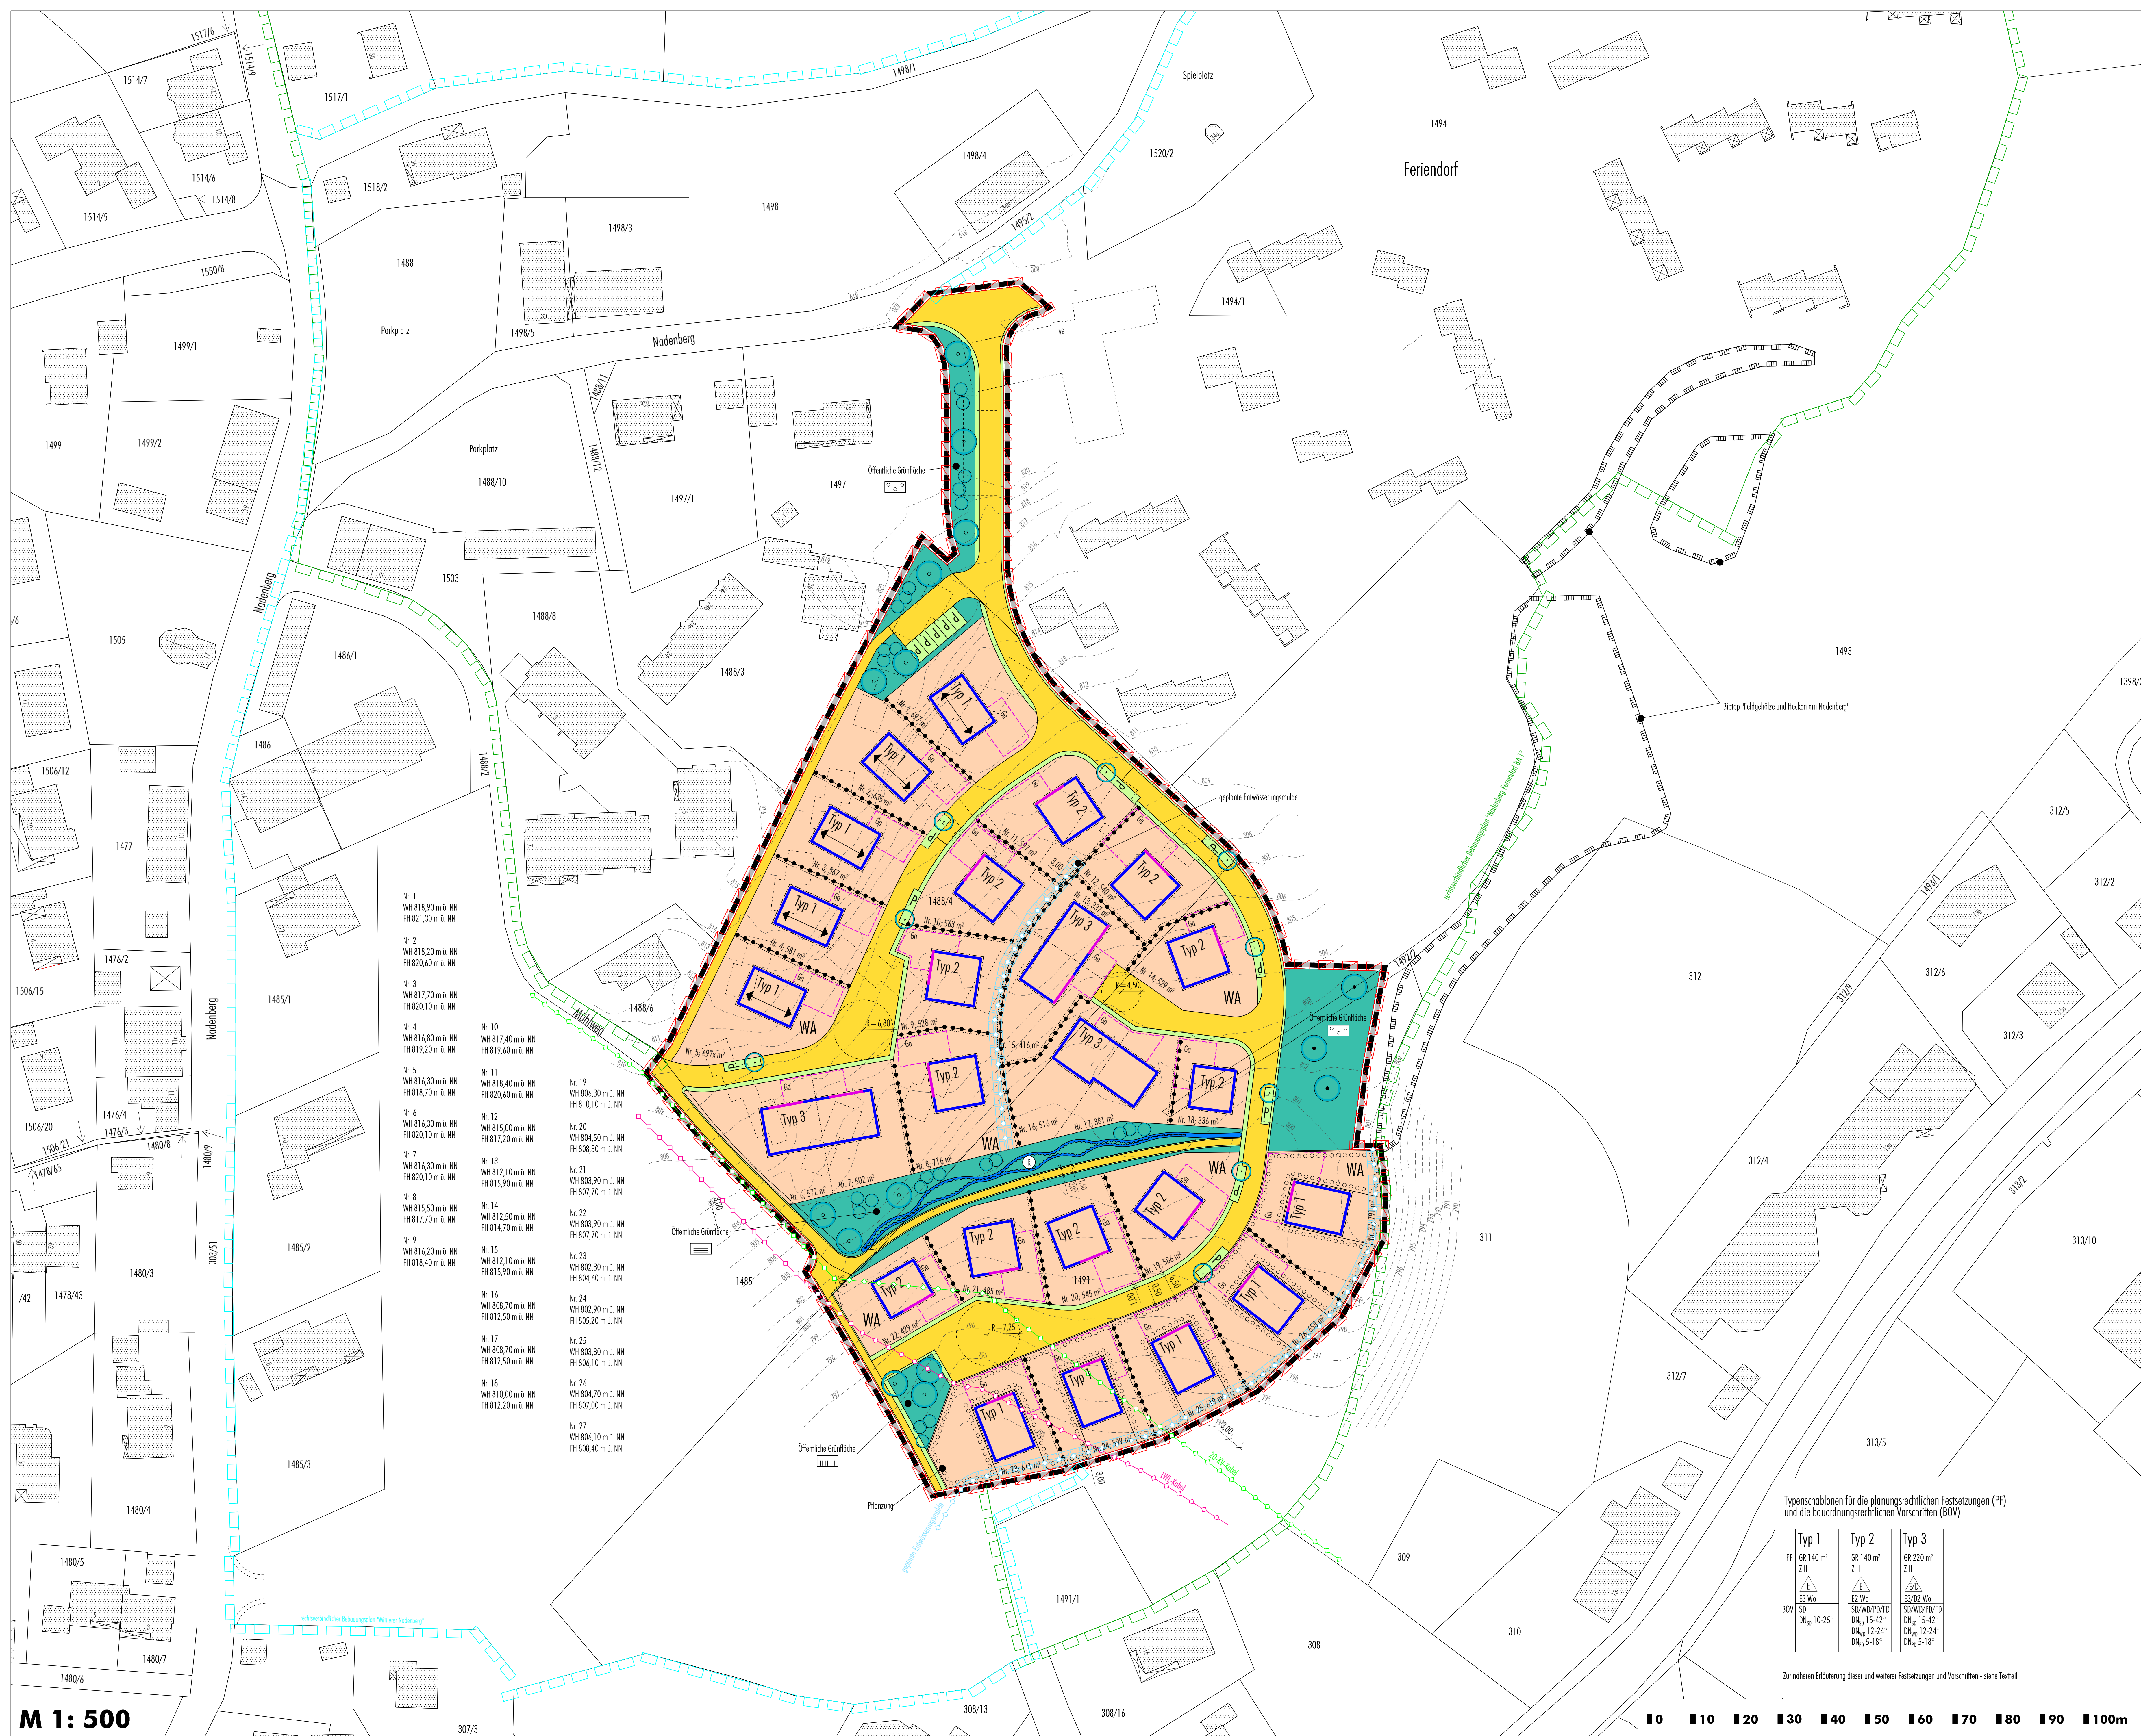


M 1: 500

Bebauungsplan "Am Feriendorf Süd" und 3. Änderung des Bebauungsplanes "Mittlerer Nadenberg" sowie 1. Änderung des Bebauungsplanes "Nadenberg Feriendorf BA1"

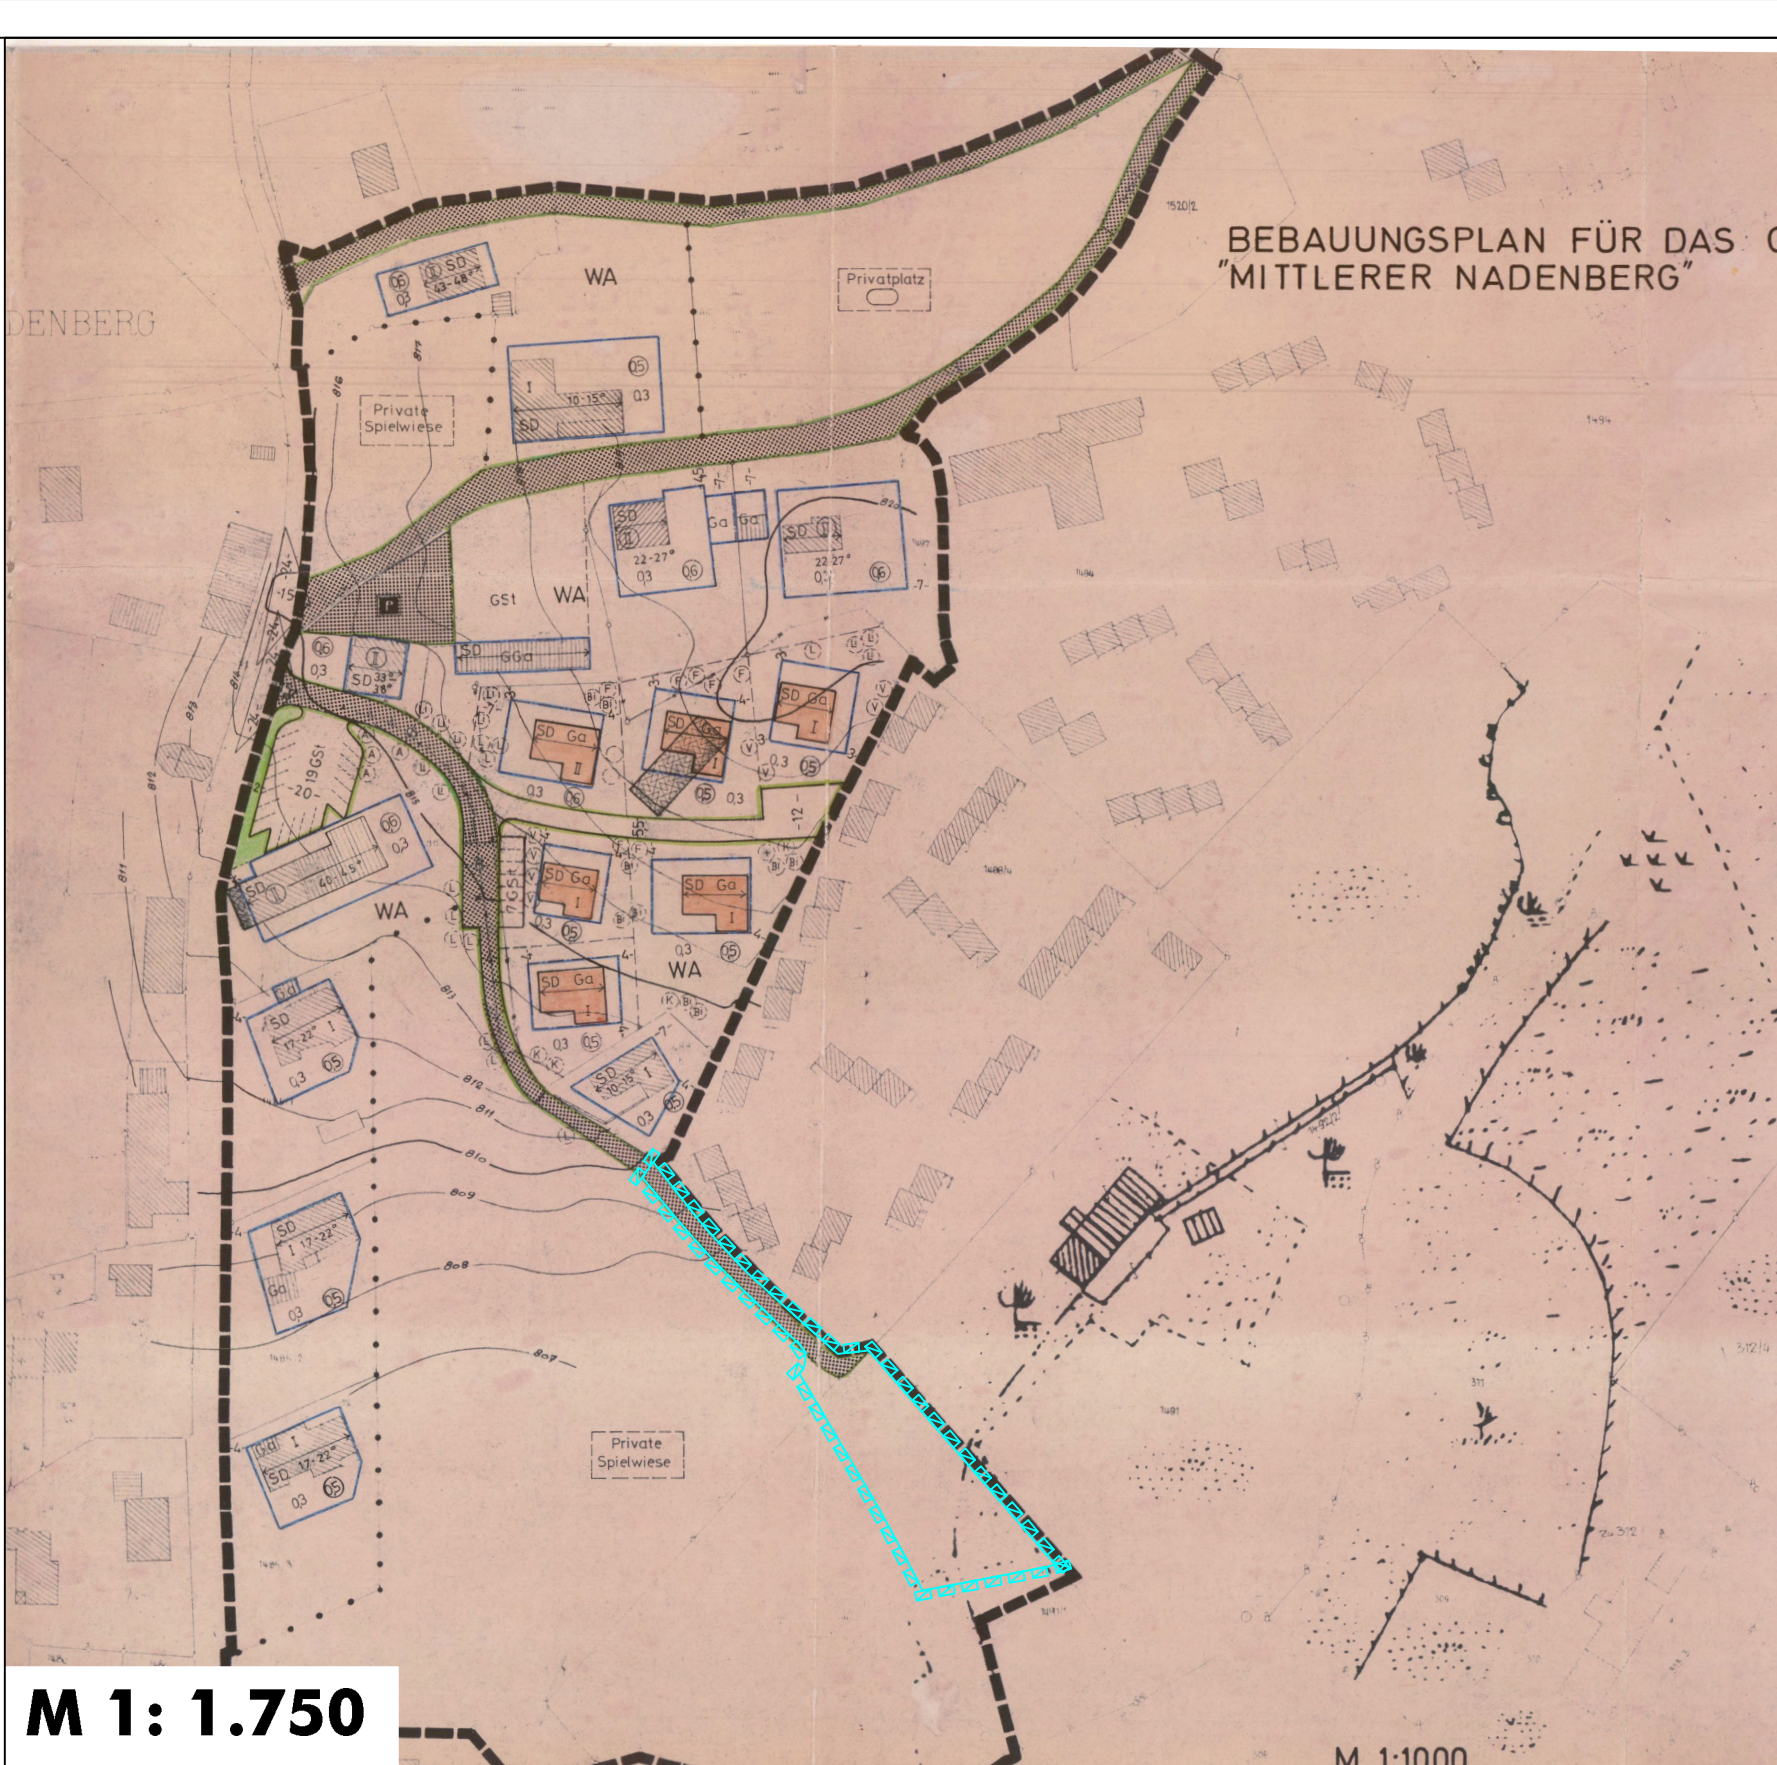


M 1: 1.750

Bebauungsplan "Mittlerer Nadenberg" (Fassung vom 25.05.1977, rechtsverbindlich seit 08.09.1977)

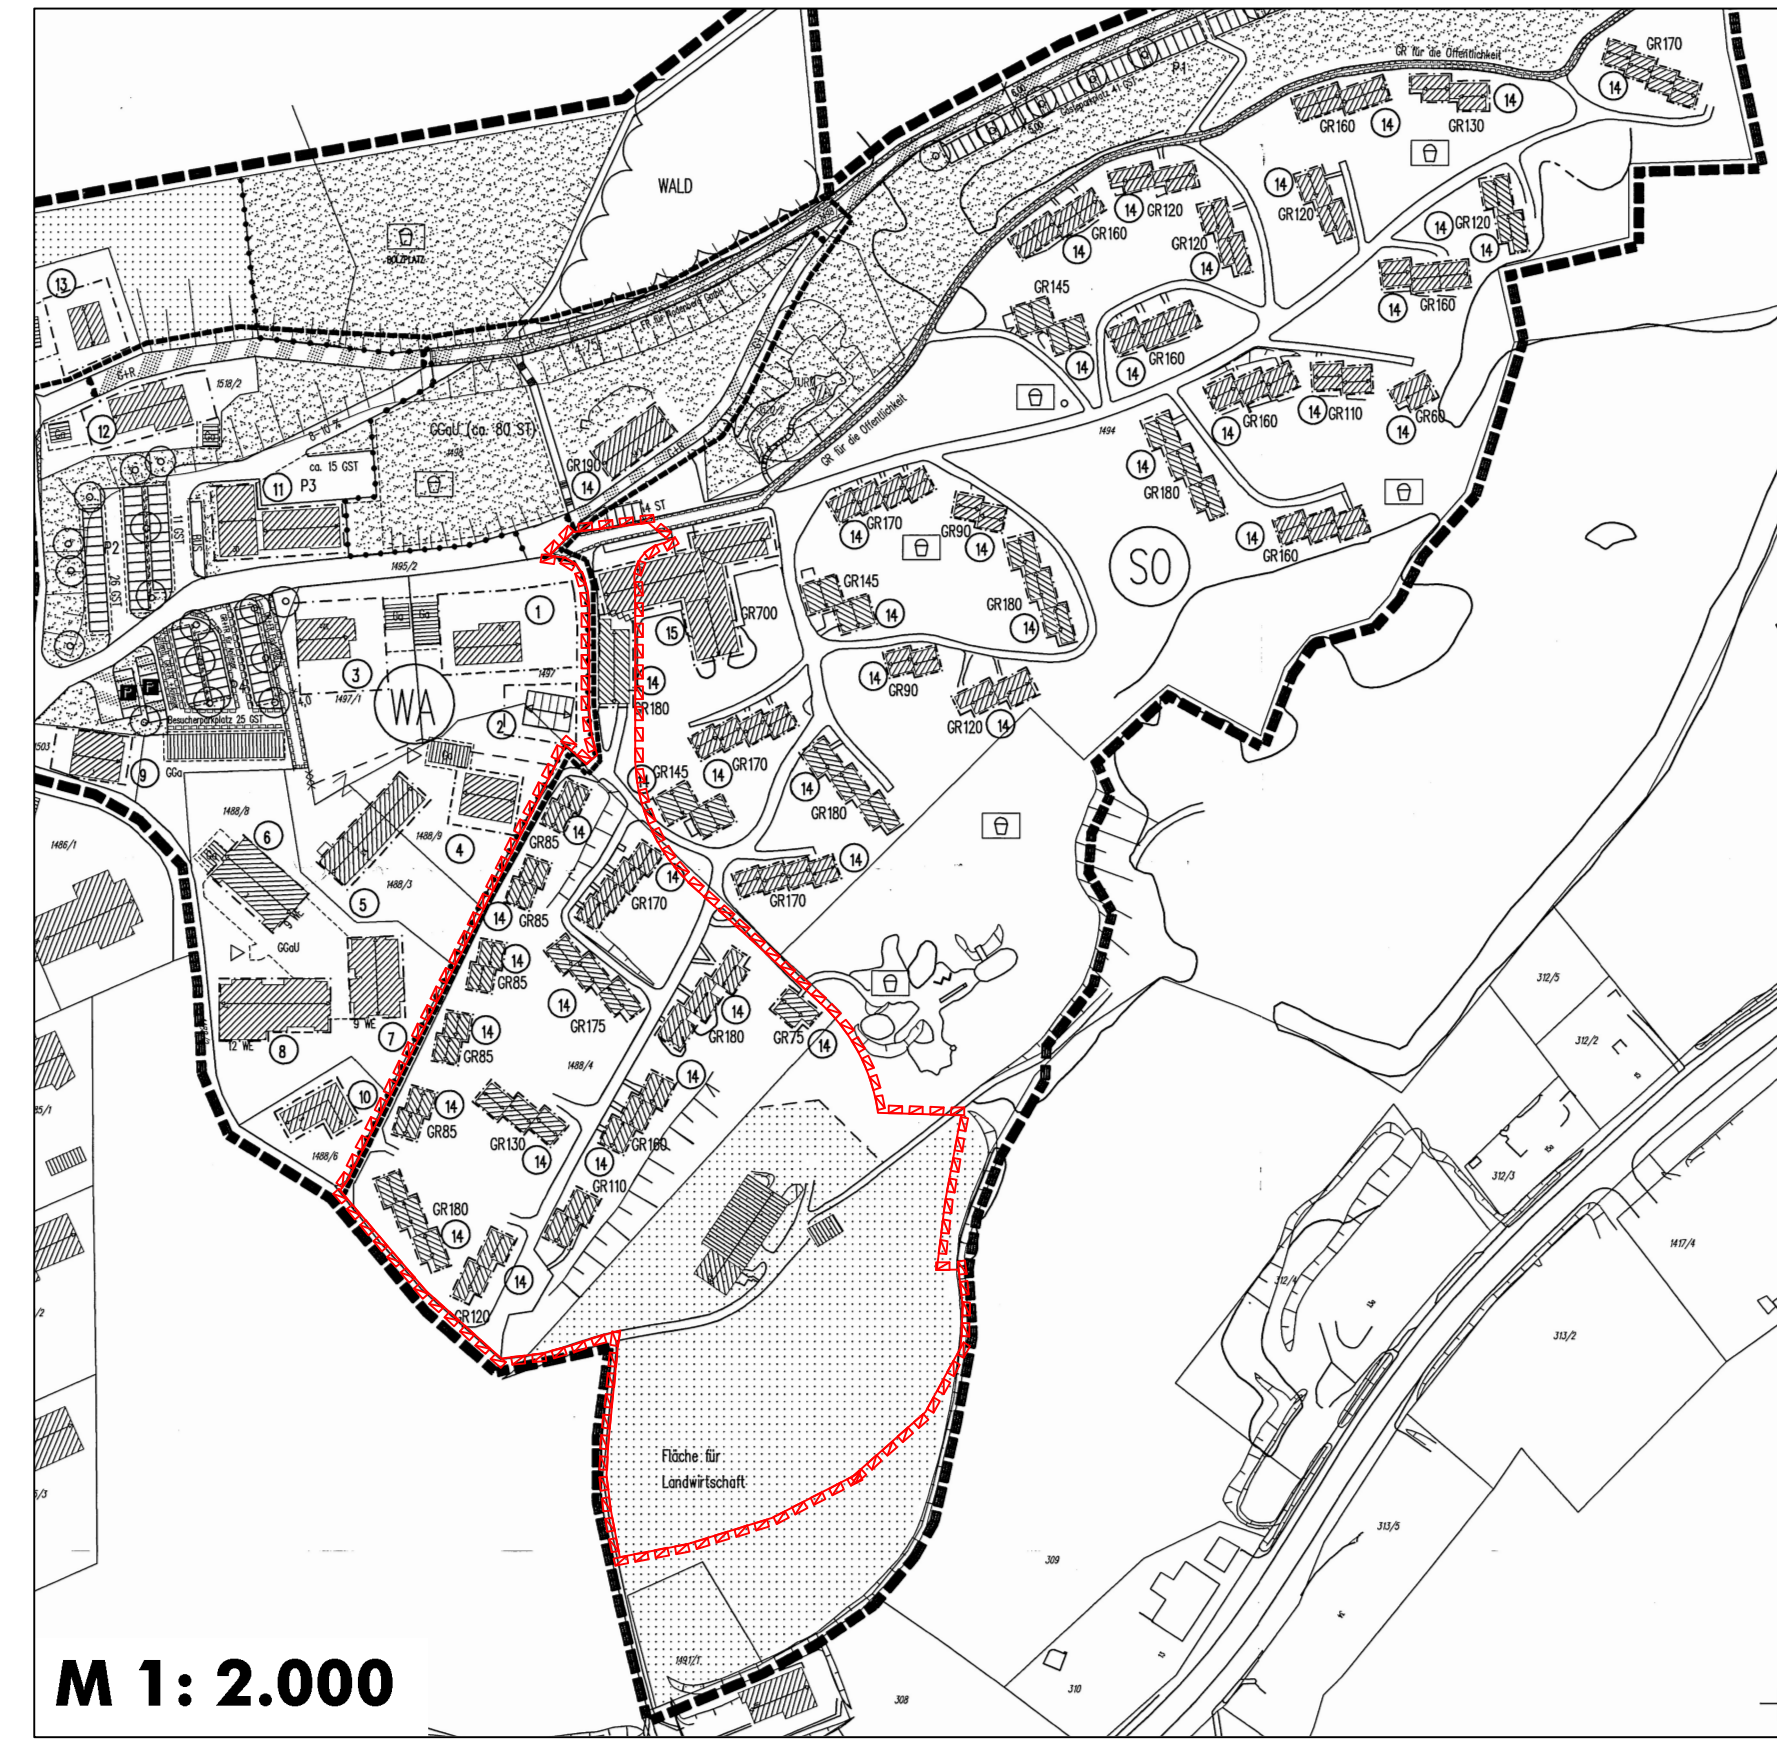

M 1: 2.000

Bebauungsplan "Nadenberg Feriendorf BA1" (Fassung vom 10.07.1999, rechtsverbindlich seit 29.10.1999)

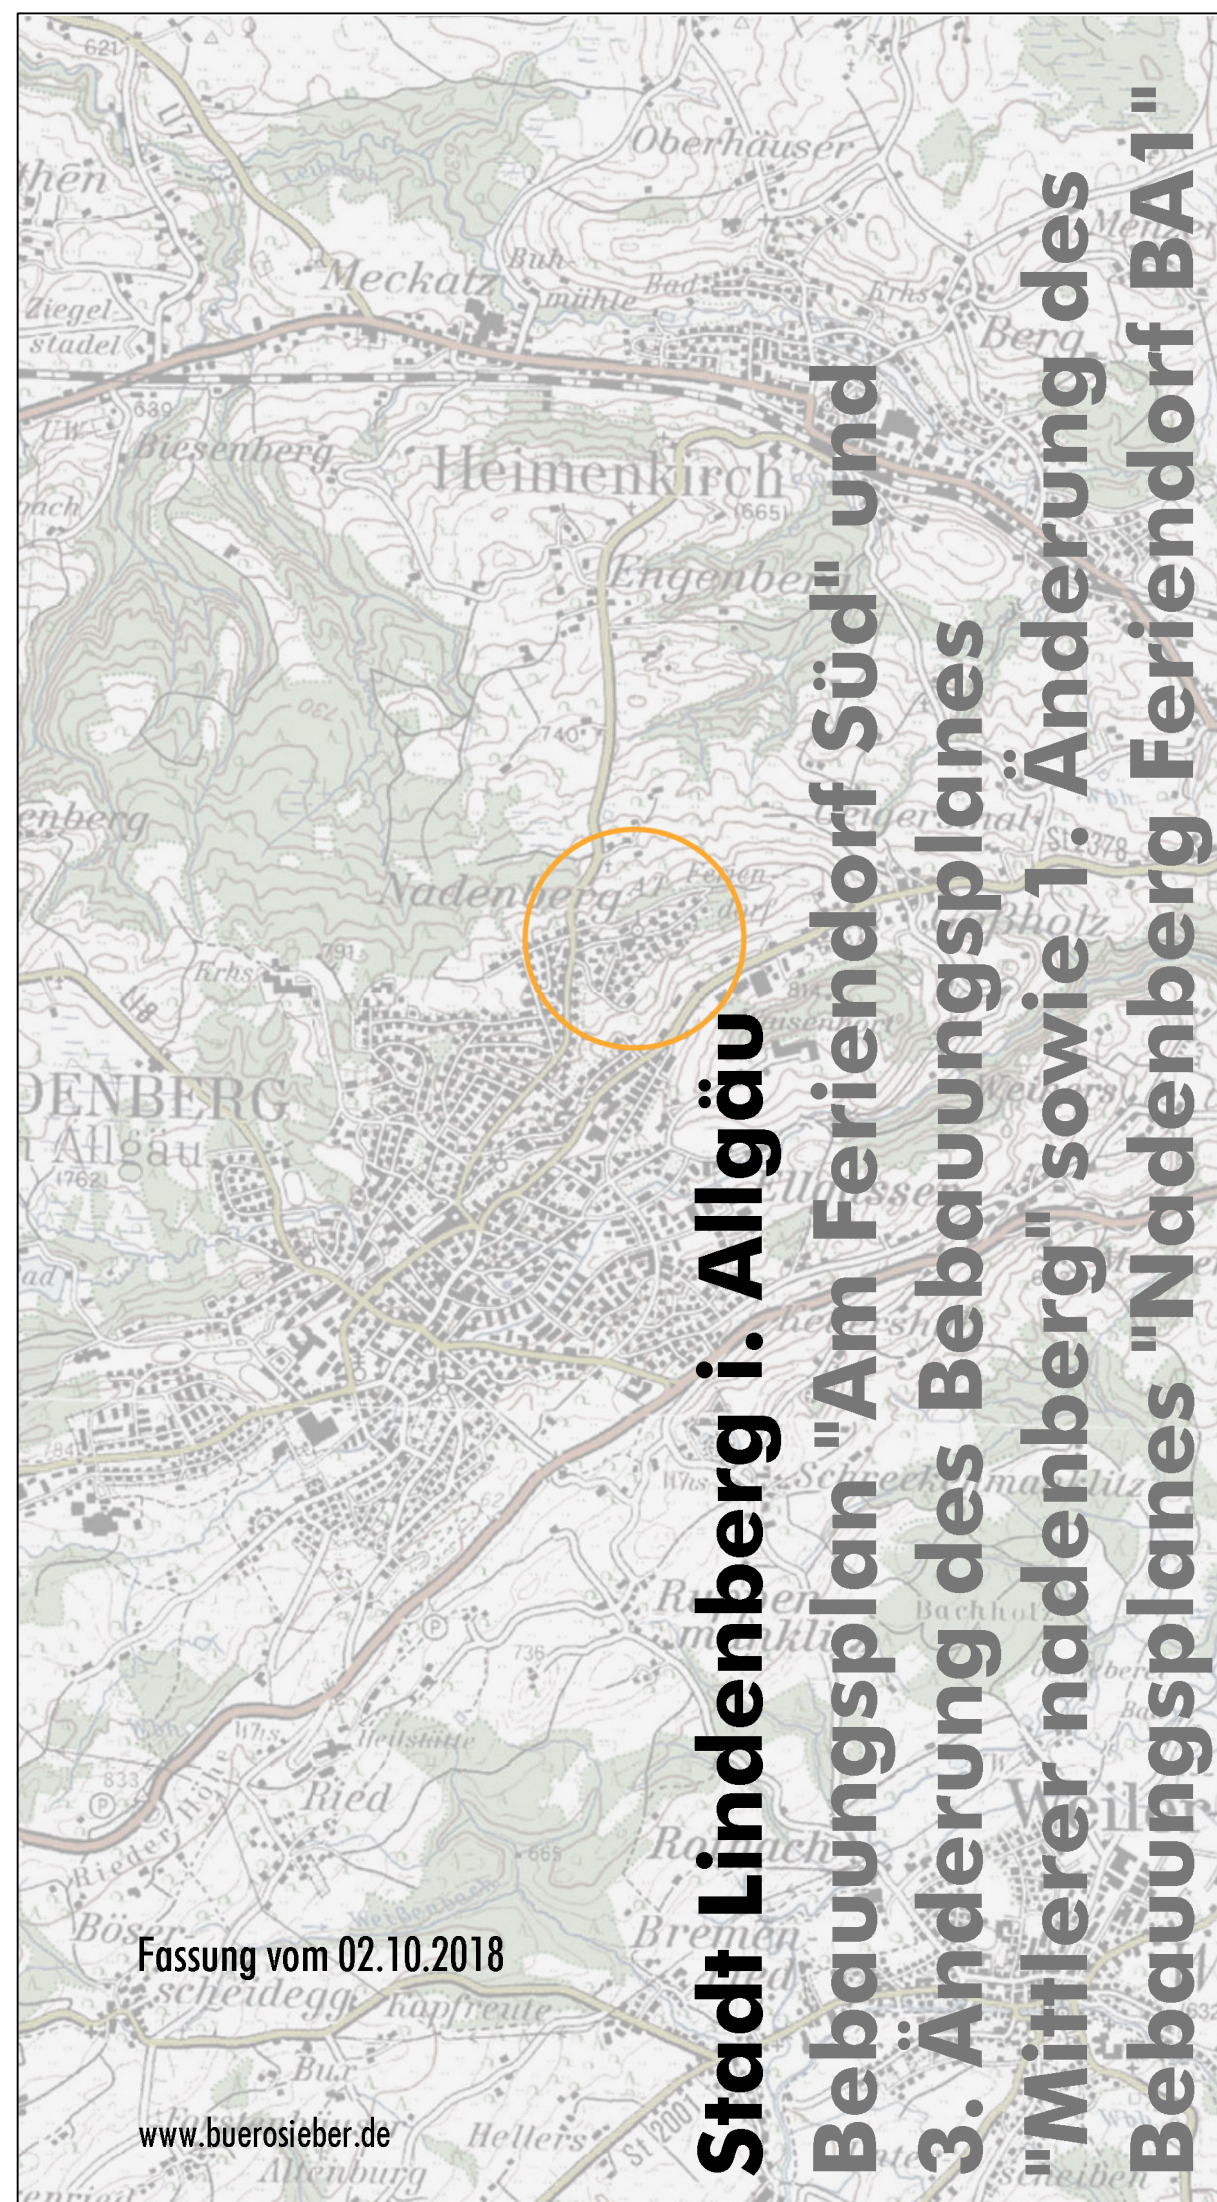

Stadtlindenberg i. Allgäu
Bebauungsplan "Am Feriendorf Süd" und
3. Änderung des Bebauungsplanes
"Mittlerer nadenberg" sowie 1. Änderung des
Bebauungsplanes "Nadenberg Feriendorf BA1"