


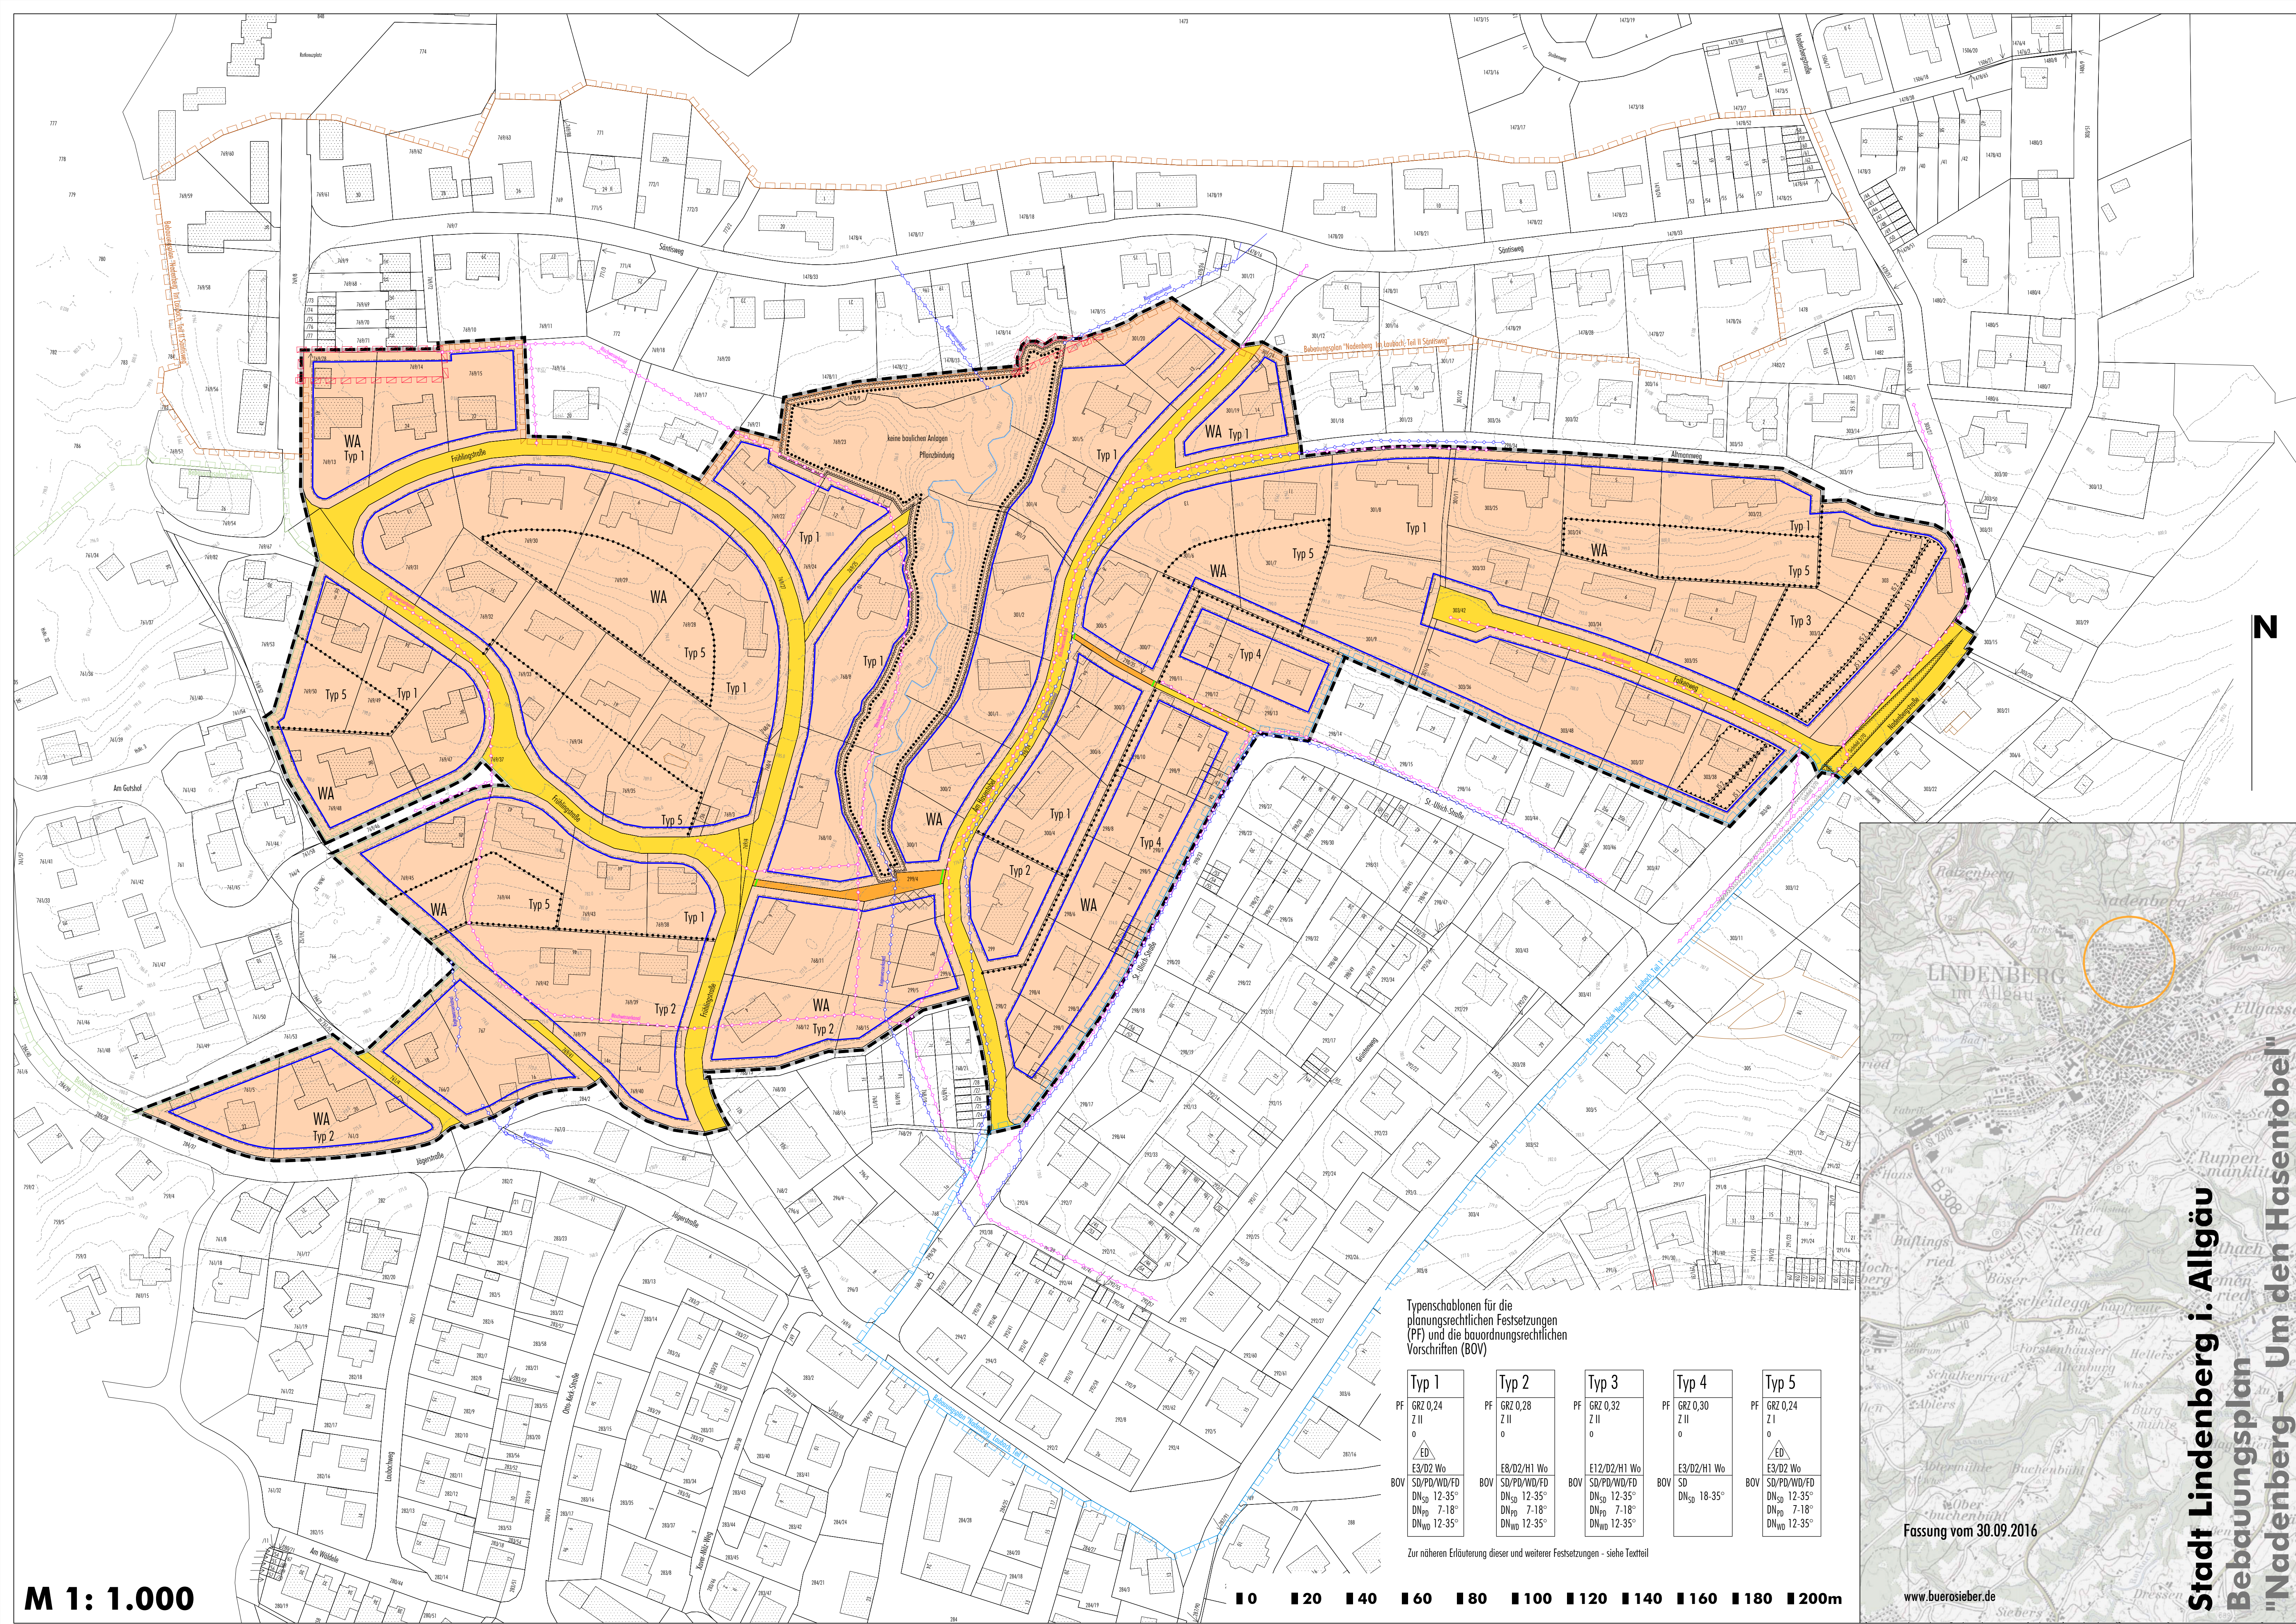

N


Typenschemen für die planungsrechtlichen Festsetzungen (PF) und die bauordnungsrechtlichen Vorschriften (BOV)

Typ 1	Typ 2	Typ 3	Typ 4	Typ 5
PF GRZ 0,24 Z II 0	PF GRZ 0,28 Z II 0	PF GRZ 0,32 Z II 0	PF GRZ 0,30 Z II 0	PF GRZ 0,24 Z I 0
ED	ED	ED	ED	ED
BOV E3/D2 Wo SD/PD/WD/FD DN _{SD} 12-35° DN _{PD} 7-18° DN _{WD} 12-35°	BOV E8/D2/H1 Wo SD/PD/WD/FD DN _{SD} 12-35° DN _{PD} 7-18° DN _{WD} 12-35°	BOV E12/D2/H1 Wo SD/PD/WD/FD DN _{SD} 12-35° DN _{PD} 7-18° DN _{WD} 12-35°	BOV E3/D2/H1 Wo SD DN _{SD} 18-35°	BOV E3/D2 Wo SD/PD/WD/FD DN _{SD} 12-35° DN _{PD} 7-18° DN _{WD} 12-35°

Zur näheren Erläuterung dieser und weiterer Festsetzungen - siehe Textteil

M 1: 1.000

0 20 40 60 80 100 120 140 160 180 200m

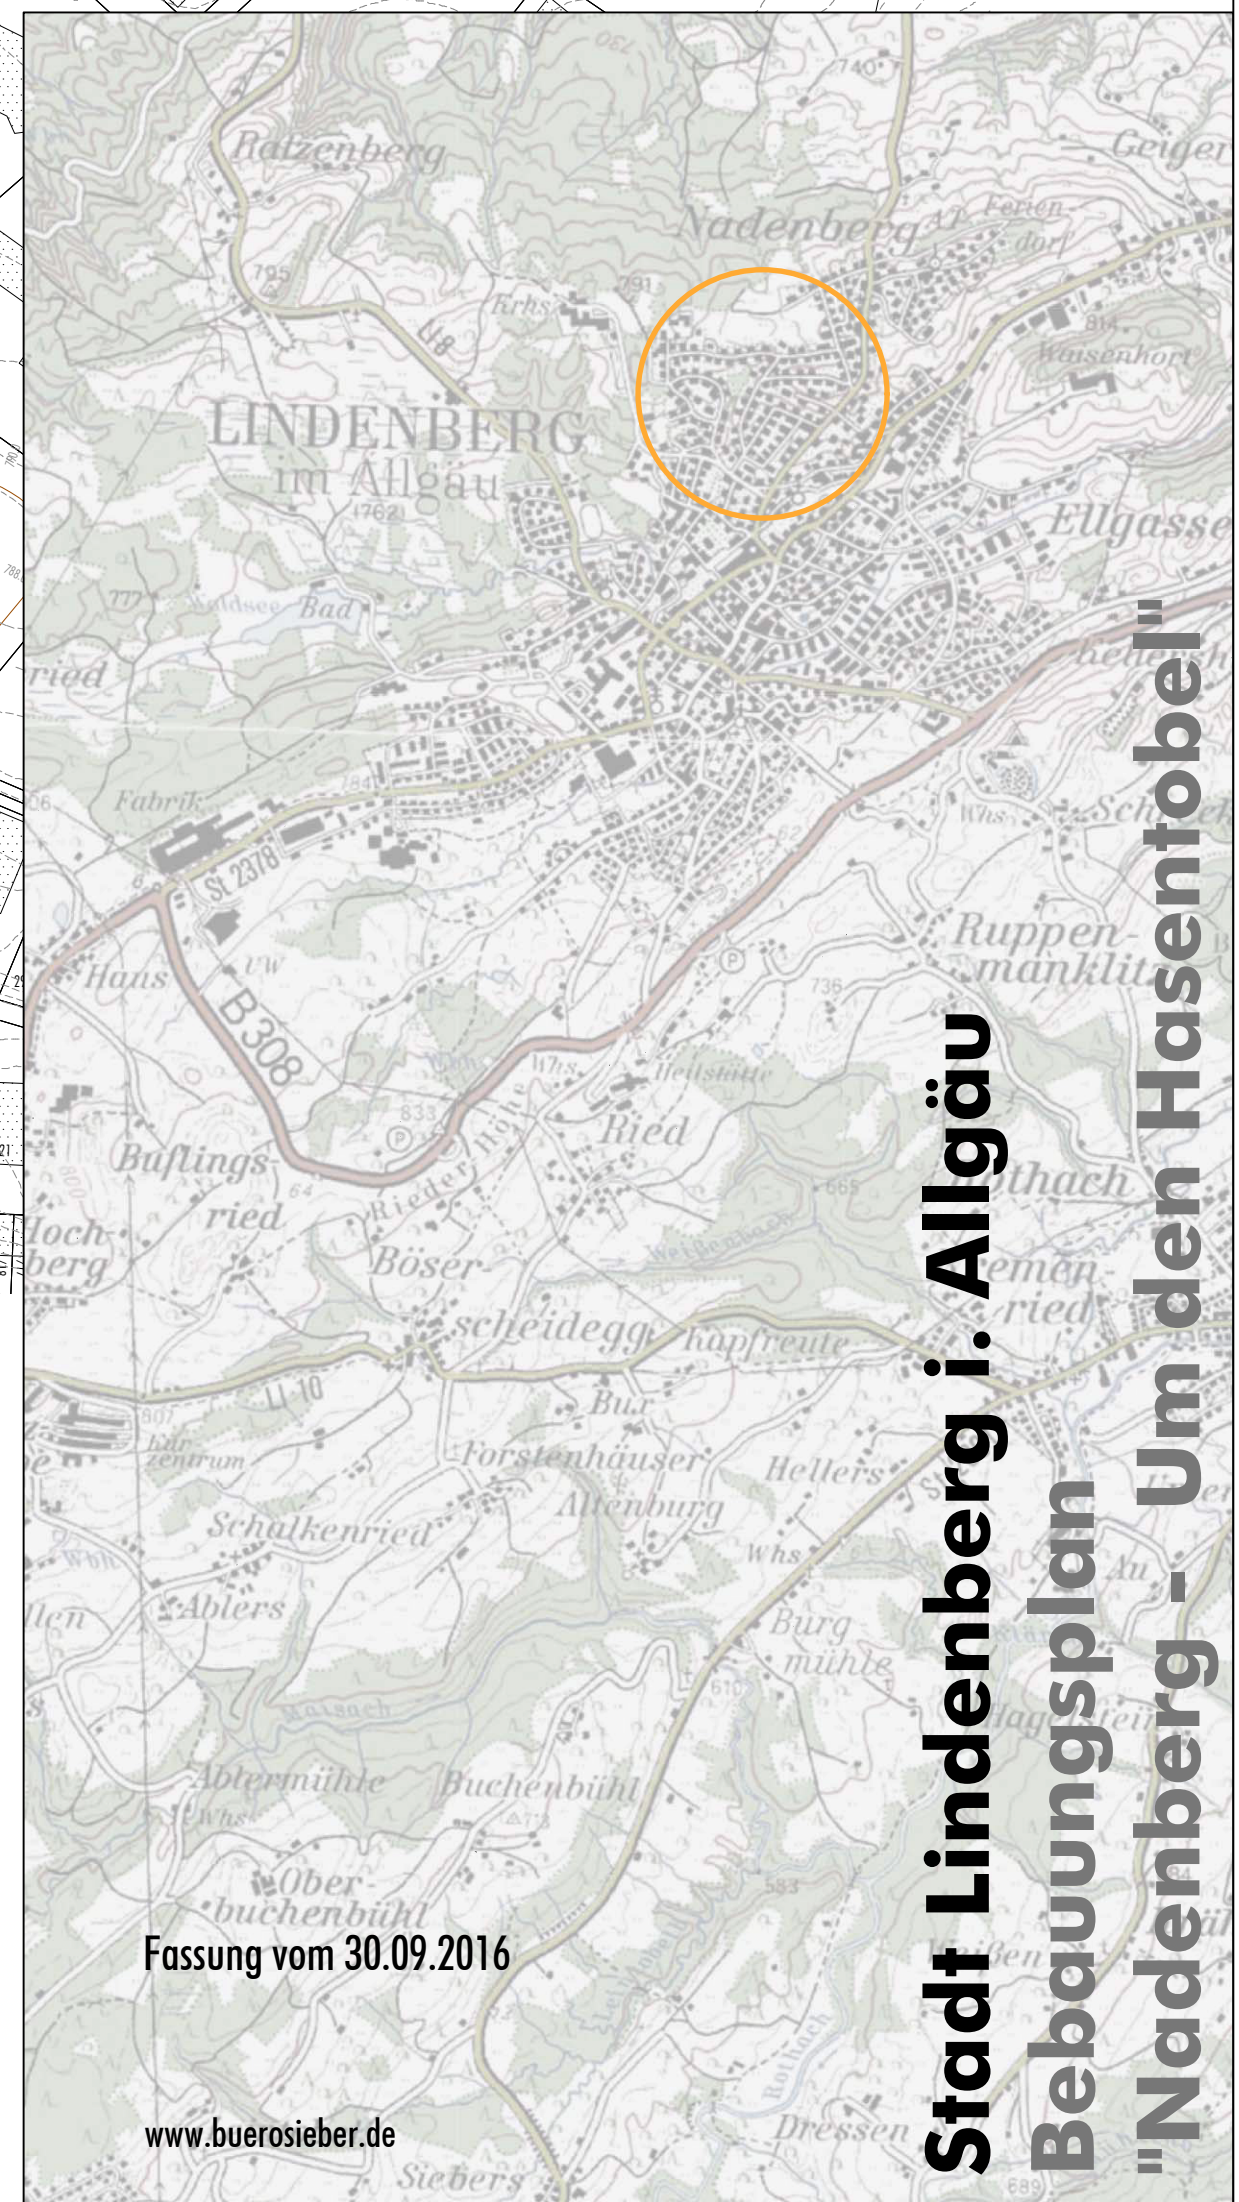

Fassung vom 30.09.2016

www.buerosieber.de

Stadt Lindenberg i. Allgäu
Bebauungsplan
"Nadenberg - Um den Hasentobel"